
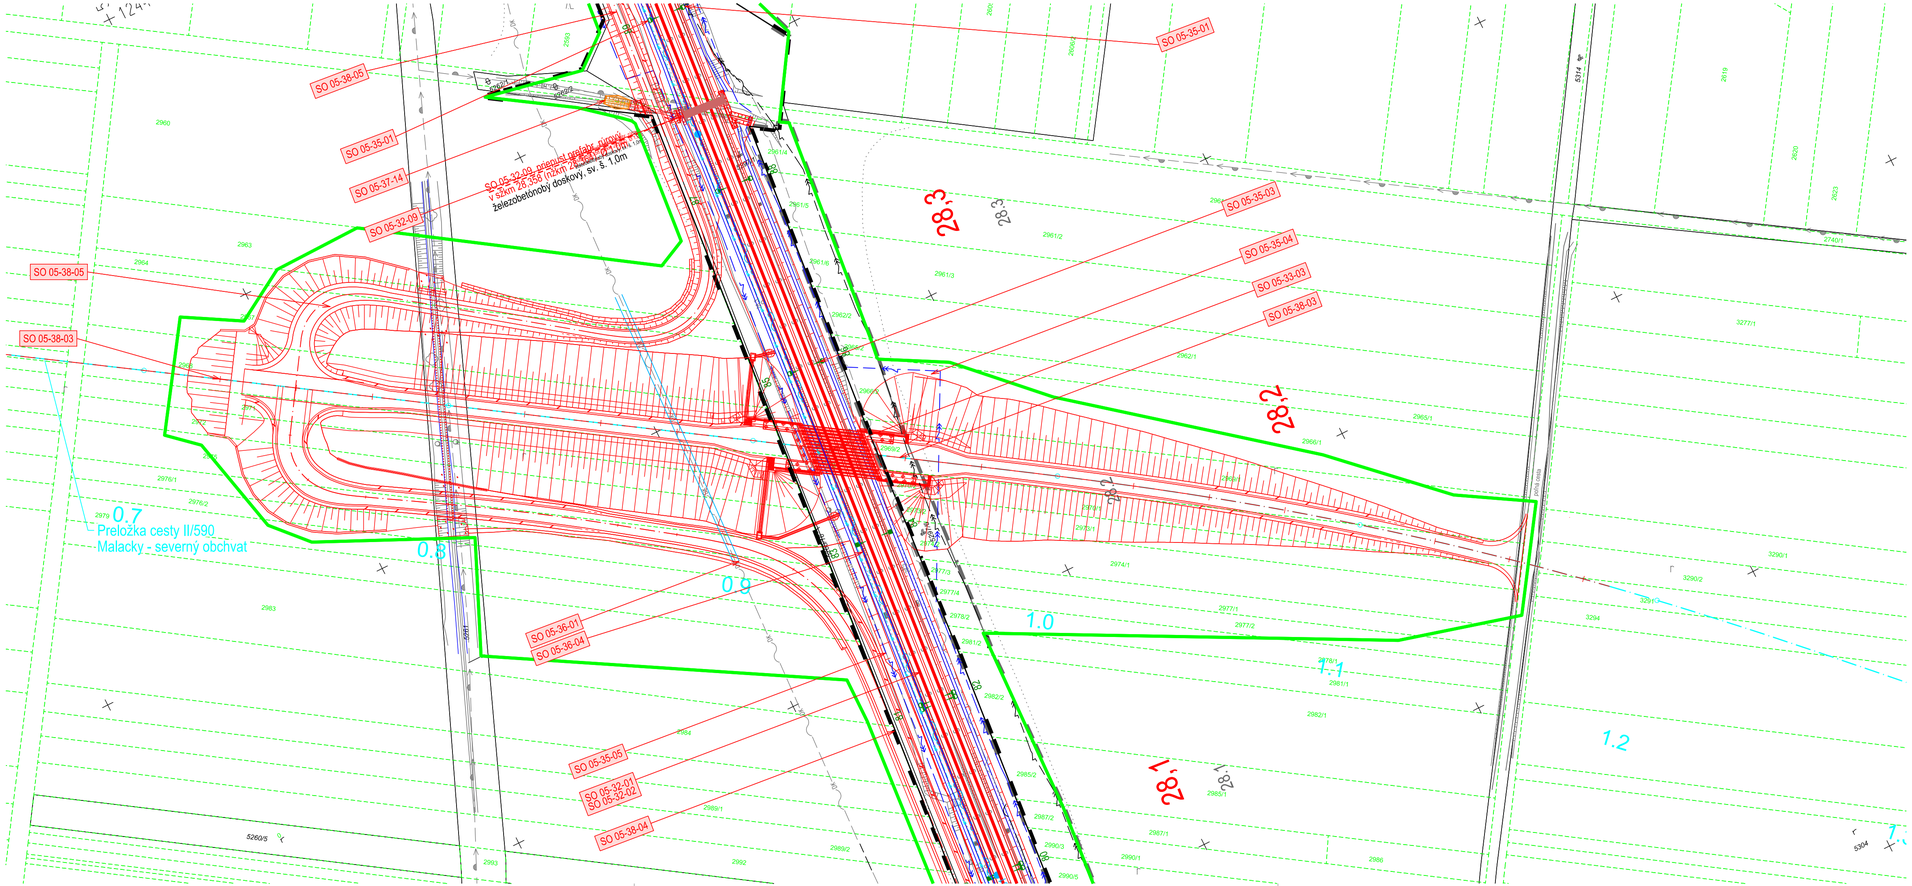


Spolufinancované Európskou úniou
Nástroj na prepájanie Európy

Výhradnú zodpovednosť za túto publikáciu nesie autor. Európska únia nenesie žiadnu zodpovednosť za akékoľvek použitie informácií, ktoré sa v nej nachádzajú.

Prehľad kladových listov

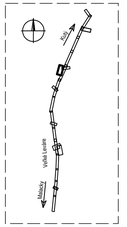

Zmena	Index:	Dátum:	Meno - Podpis:	Text zmeny:

Výškový systém: Baltský po vyrovnaní
Súradnicový systém: JTSK

Investor	Generálny projektant
Železnice Slovenskej republiky, ŽSR, 813 61 BRATISLAVA, KLEMENSOVA 8	Valbek, Valbek SK, spol. s r.o., Eurovea Central 1, Pribinova 4, 811 09 Bratislava

Číslo stavby	Číslo zákazky	Archívne číslo
A 19158	19BR11001	19BR11001-DSPRS

Stavba
ŽSR, Modernizácia železničnej trate Devínska Nová Ves - štátna hranica SR/ČR, úsek Malacky (mimo) - Kúty

Valbek SK, spol. s r.o., Eurovea Central 1 Pribinova 4, 811 09 Bratislava

Hlavný inžinier projektu	Zodpovedný projektant PS/SO	Navrhol, vypracoval	Kontrolovall
Ing. Peter Poláček	-	Sergii Melnyk	Dr. Ing. Ján Bušovský
Počet listov	**Mierka**	**Stupeň PD**	**Dátum**
4×A4	1 : 1 000	DSPRS	04.2024

Objekt / súbor

Koordinačné situácie stavby

Číslo zákazky	Arch. číslo	Časť dokumentácie	Číslo prílohy
19BR11001	19BR11001-DSPRS	D.1	3/24

Názov prílohy: UČS 05 Traťový úsek Malacky - Veľké Leváre