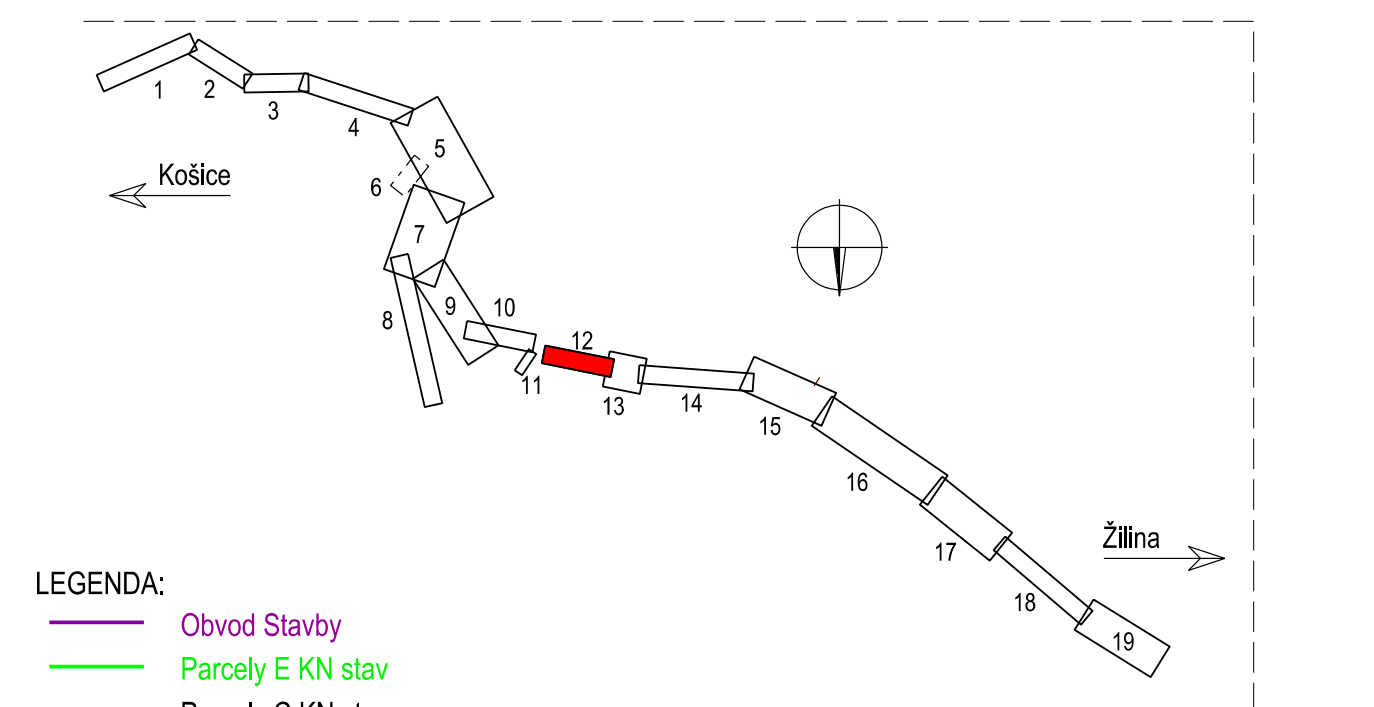

LEGENDA:
- Obvod Stavby
- Parcely E KN stav
- Parcely C KN stav

Výškový systém: Baltský po vyrovnaní

Súradnicový systém: JTSK03

| | | | | Číslo súpravy |
|---|---|---|---|---|
| | | | | |
| | | | | |
| | | | | |
| 1. | Doplnenie DSP riešením GSM-R a ETCS L2 a rozdelením stavby na časti A.1 a A.2 | 04.2024 | Gálik | |
| Č. zmeny | Zdôvodnenie zmeny | Dátum | Podpis | |

Investor

Železnice Slovenskej republiky
813 61 BRATISLAVA, KLEMENSOVA 8

Generálny projektant

Valbek SK, spol. s r.o., Eurovea Central 1, Pribinova 4, 811 09 Bratislava

Číslo stavby: A06099

Číslo zákazky: 23ZA11001

Hlavný inžinier projektu: Dr.Ing. Ján Bušovský

Stavba

# Modernizácia železničnej trate Žilina - Košice, úsek trate Poprad Tatry (mimo) - Krompachy

Valbek SK, spol. s r.o., Eurovea Central 1
Pribinova 4, 811 09 Bratislava

Hlavný inžinier etapy: Ing. Pavol Gálik Gálik

Zodpovedný projektant PS/SO: Ing. Pavol Gálik Gálik

Navrhol, vypracoval: Ing. Pavol Gálik Gálik

Kontroloval: Dr.Ing. Ján Bušovský

Počet listov: 24xA4

Mierka: 1:500

Stupeň PD: DSP

Dátum: 04.2024

Objekt / súbor

## Koordinačné situácie stavby

Číslo zákazky zhotoviteľa: 23ZA11001

Etapa / UČS: A.2

Časť dokumentácie: B.3

Názov prílohy: Kópia z katastrálnej mapy s označením parciel

Číslo prílohy: 1/ 12