




LEGENDA

STAV

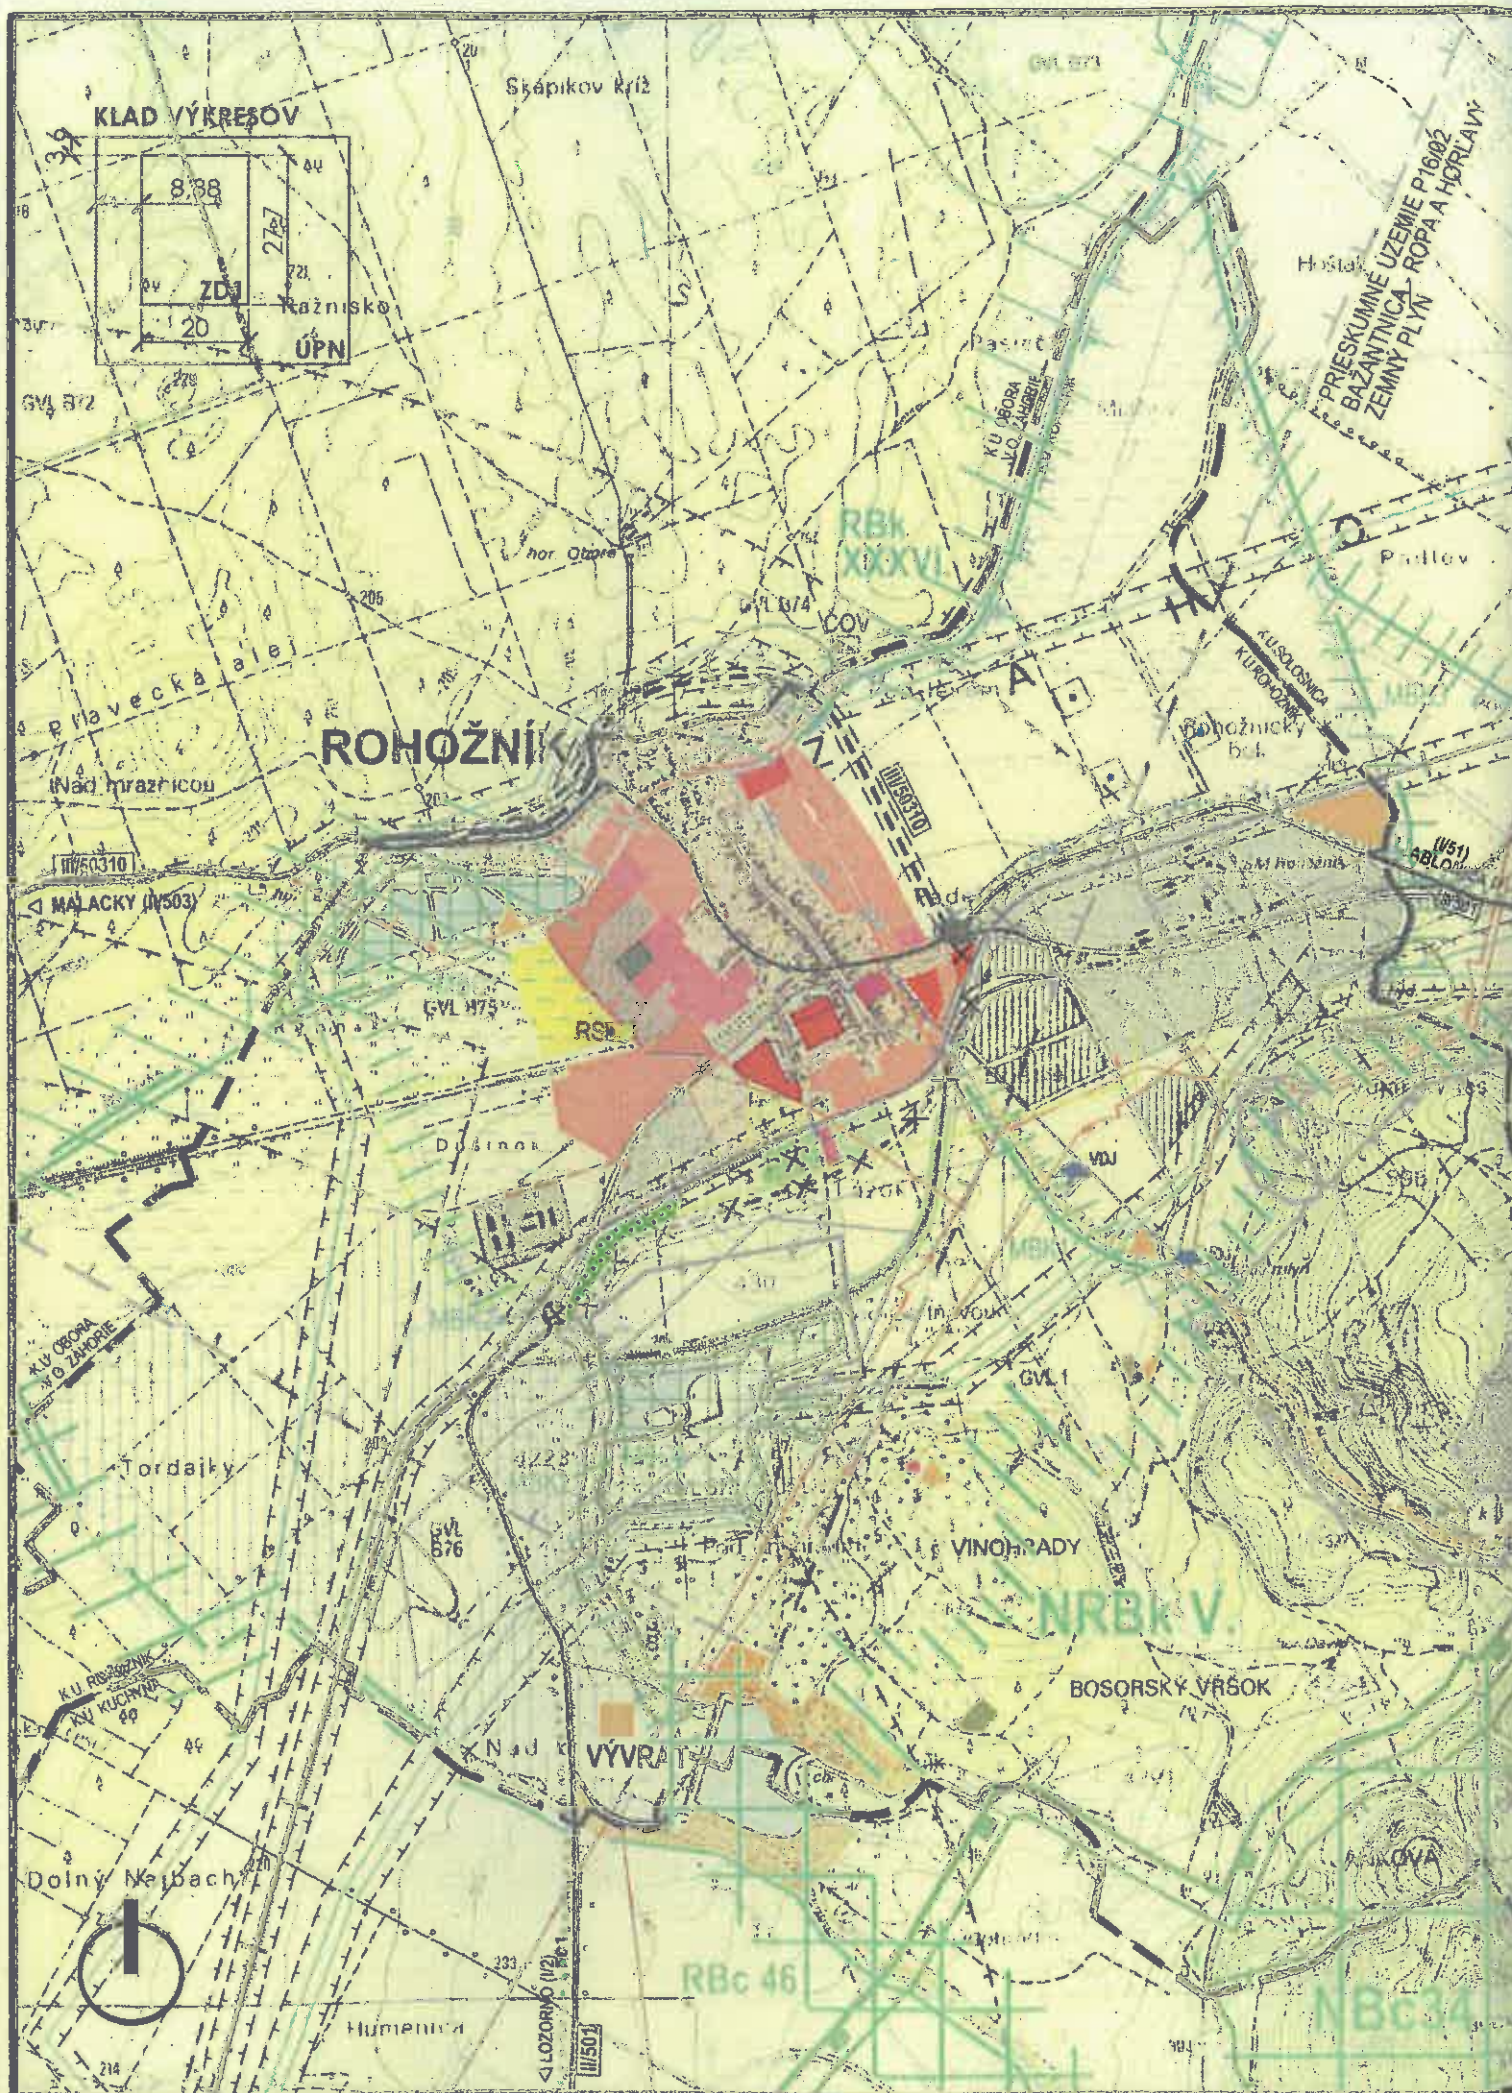

NÁVRH



- HRANIČA KATASTRÁLNEHO ÚZEMIA OBCE
- PLOCHY BÝVANIA
- PLOCHY OBČIANSKEJ VYBAVENOSTI
- PLOCHY REKREÁCIE A ŠPORTU
- PLOCHY VEREJNEJ ZELENE
- HOSPODÁRSKA USADLOSŤ - FARMA "GRUND"
- CINTORÍN
- ZRUŠENÉ NÁVRHY ÚZEMNÉHO PLÁNU

Schvaľovacia doložka:

Obecné zastupiteľstvo v Rohožníku schvaľuje

Zmeny a doplnky č.2 Územného plánu obce Rohožník
uznesením č.48/2019 dňa 23.9.2019

Mgr. Peter Švaral
starosta obce

ATELIÉR OLYMPIA □ URBANIZMUS, ÚZEMNÉ A KRAJINNÉ PLÁNOVANIE, ARCHITEKTÚRA
WOLKROVA 4, 851 01 BRATISLAVA, Tel: 0903 732 558, e-mail: office@atelierolympia.eu

ÚZEMNÉHO PLÁNU OBCE ROHOŽNÍK -ZMENY A DOPLNKY Č.2

OBJEDNÁVATEĽ: OBEC ROHOŽNÍK

DÁTUM: SEPTEMBER / 2019

HLAVNÝ RIEŠITEĽ ING.ARCH. EVA ŽOLNAYOVÁ

KOMPLEXNÝ URBANISTICKÝ NÁVRH KATASTRÁLNEHO ÚZEMIA OBCE
NÁVRH TVORBY KRAJINY, OCHRANY PRÍRODY A EKOLOGICKEJ STABILITY

MIERKA 1: 25 000

2-ZD2

FORMÁT: 2x44