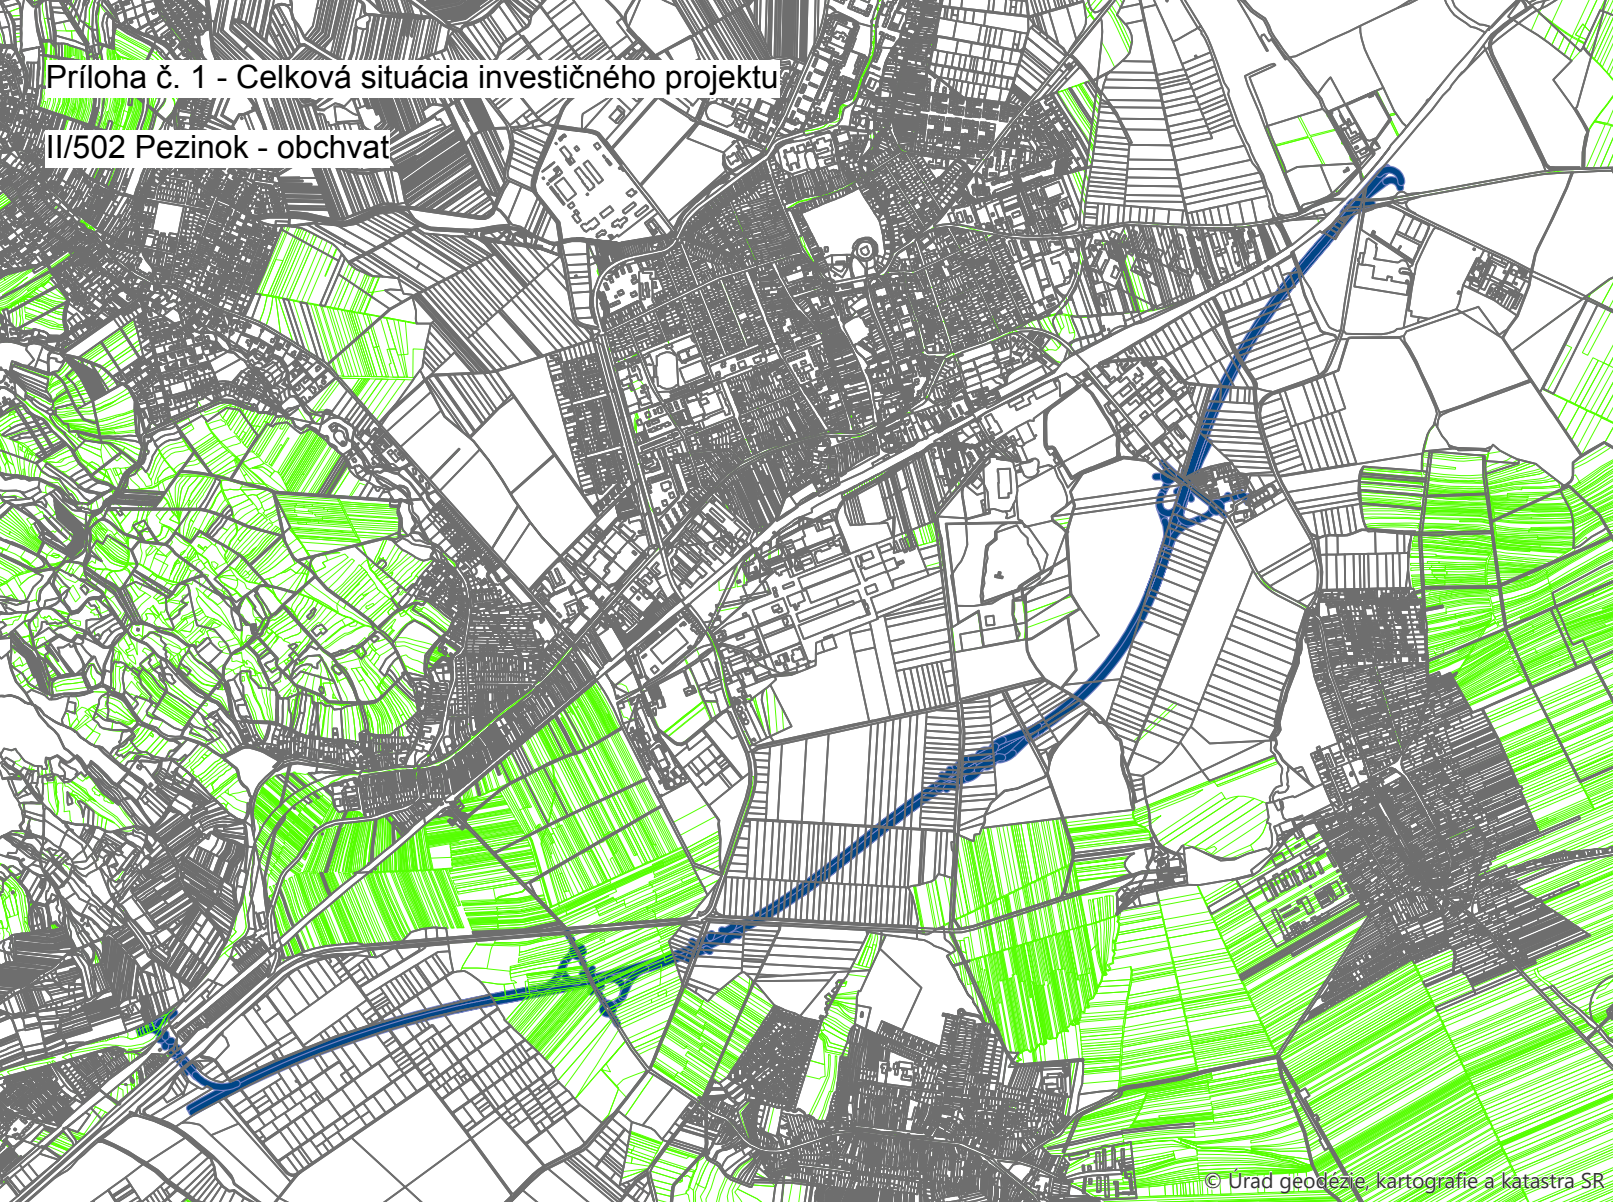


Príloha č. 1 - Celková situácia investičného projektu

II/502 Pezinok - obchvat

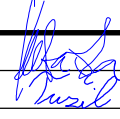
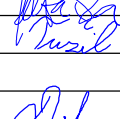
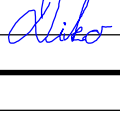




- ZOZNAM OBJEKTŮV:
- 010 Príprava územia
 - 020 Rekultivácia existujúcich komunikácií
 - 021 Rekultivácia dočasných záberov
 - 030 Vegetačné úpravy
 - 101 II/502 Obchvat Modra
 - 111 Križovatka na ceste III/1046
 - 112 Križovatka na ceste II/504130Poľná cesta v km 0,500 - 0,800 vpravo
 - 131 Poľná cesta v km 0,700 - 1,750 vľavo
 - 132 Poľná cesta na KU
 - 140 Cyklistická komunikácia v km 0,500 - 0,650
 - 141 Cyklistická komunikácia v km 1,550 - 2,400
 - 201 Most na II/502 v km 0,625 nad cyklocestou
 - 202 Most na II/502 v km 1,540 nad poľnou cestou
 - 251 Protihluková stena vľavo km 1,700 - 2,550
 - 252 Protihluková stena vpravo km 1,700 - 2,450
 - 370 Úprava Procházkovho potoka v km 0.223
 - 371 Úprava bezmenného toku v km 1.55 - 1.63
 - 372 Úprava Hruškoveho potoka v km 2.66 - 2.70
 - 401 Úprava hydromelioračného kanála v km 0,45 - 0,900
 - 402 Úprava hydromelioračného kanála v km 1,23-1,3
 - 501 Preložka kanalizácie v križovatke Modra
 - 520 Preložka vodovodu DN100 v križovatke Modre
 - 521 Preložka vodovodu DN300 v križovatke Modra – Kráľová
 - 530 Preložka závlahového systému (vetva A2-1) v križovatke Modra
 - 531 Úprava/ Preložka závlahového systému (Vetva A2-2, A2-2a) v km 0.075 - 0.340
 - 610 Preložka vzdušného VN 22kV vedenia v km 0,2
 - 611 Preložkavzdušného VN 22kV vedenia v km 0,450
 - 612 Preložkavzdušného VN 22kV vedenia v km 0,525
 - 613 Preložka prípojky transformačnej stanice v km 0,760
 - 614 Preložka vzdušného VN 22kV vedenia v km 1,450
 - 620 Úprava katódovej ochrany VTL plynovodu v km 0.720
 - 631 Prípojka NN z vzdušného/káblového NN vedenia pre 1xVO križovatky "Modra"
 - 632 Prípojka NN z vzdušného/káblového NN vedenia pre 1xVO križovatky "Modra - Kráľová"
 - 650 Verejné osvetlenie pre okružnú križovatku "Modra"
 - 651 Verejné osvetlenie pre okružnú križovatku "Modra - Kráľová"
 - 660 Preložka káblov SLOVAK TELEKOM v križovatke Modra
 - 661 Preložka káblov SLOVAK TELEKOM v križovatke Modra-Kráľová
 - 701 Preložka STL plynovodu DN80 v križovatke Modra
 - 702 Ochrana VTL v km 0.550
 - 703 Ochrana VTL v km 1.760
 - 704 Preložka VTL DN 150 v križovatke Modra Kráľová
 - 800 Úprava jestvujúcich ciest II. a III. triedy
 - 801 Obchádzka na ceste III/1046
 - 802 Obchádzka na ceste II/504

D.1

DÚR

OBJEDNÁVATEĽ: BRATISLAVSKÝ SAMOSPRÁVNÝ KRAJ SABINOVSKÁ 16 820 05 BRATISLAVA		 BRATISLAVSKÝ KRAJ	
ZHOTOVITEĽ: HBH PROJEKT spol. s r.o. HLAVNÝ INŽINIER PROJEKTU: ING. TOMÁŠ KUBAČKA		 Projektová kancelár pro dopravnú a inžinierske stavby Kubáňkova 5, 602 00 BRNO Č. ZÁKAZKY 2023/0985	
VEDÚCI PROJEKTANT	ING. TOMÁŠ KUBAČKA		
ZODPOVEDNÝ PROJEKTANT	ING. JAN TUŽIL		
VYPRACOVAL	KOLEKTÍV		
KONTROLOVAL	ING. PETER DIKO		
SÚRADNICOVÝ SYSTÉM : JTSK, VÝŠKOVÝ SYSTÉM : B.p.v.		 HBH Projekt spol. s r.o. organizácia zložená Slovensko Priemyselná 1/A, 621 08 BRATISLAVA	
KRAJ: BRATISLAVSKÝ	KÚ: MODRA	DÁTUM	05/2024
NÁZOV STAVBY		FORMÁT	6x A4
II/502 OBCHVAT MODRA		MIERKA	1:10 000
		STUPEŇ PD	DÚR
ČASŤ :		ČÍS. ZÁKAZKY	2023/0985
CELKOVÁ SITUÁCIA STAVBY		ARCHÍVNE ČÍS.	
		ČÍS. SUPRAY	ČÍS. VÝKRESU D.1.2