SITUAČNÝ PLÁN

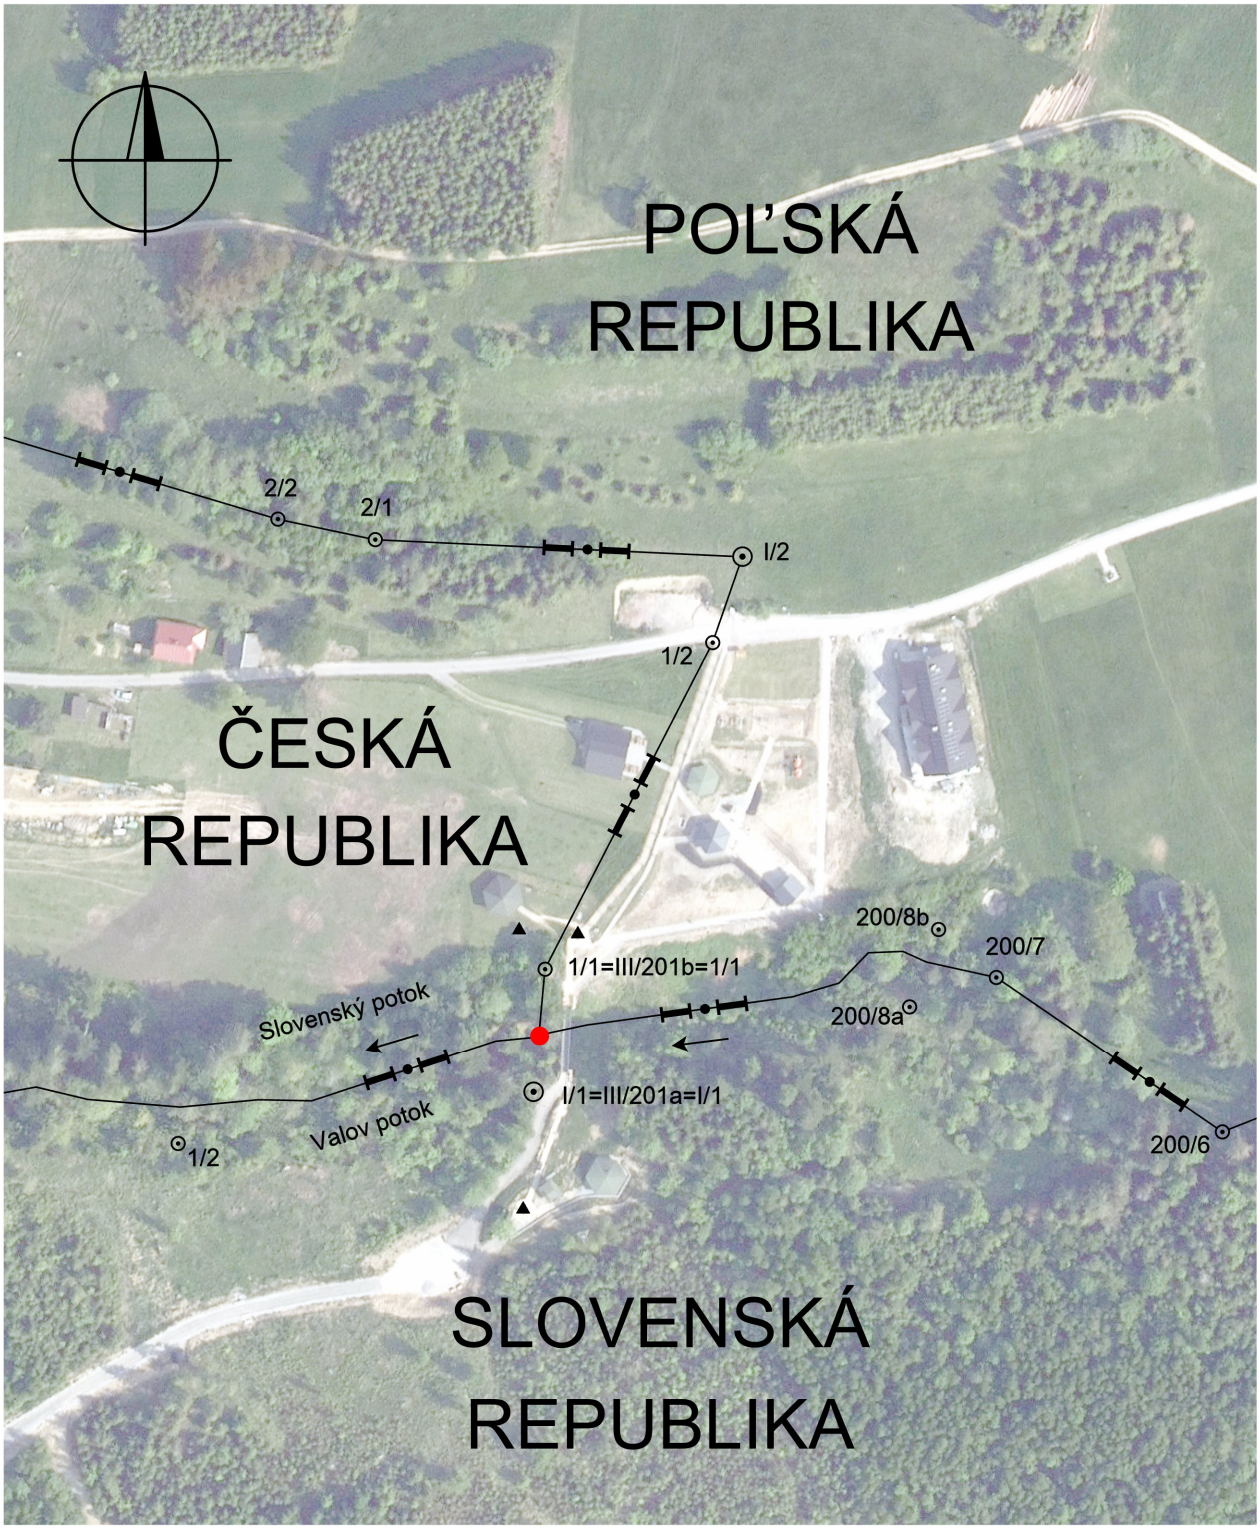
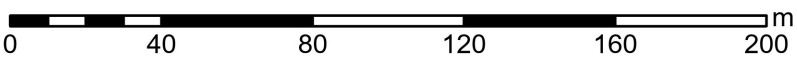
1:2 000