


NÁRODNÁ DIAĽNIČNÁ SPOLOČNOSŤ

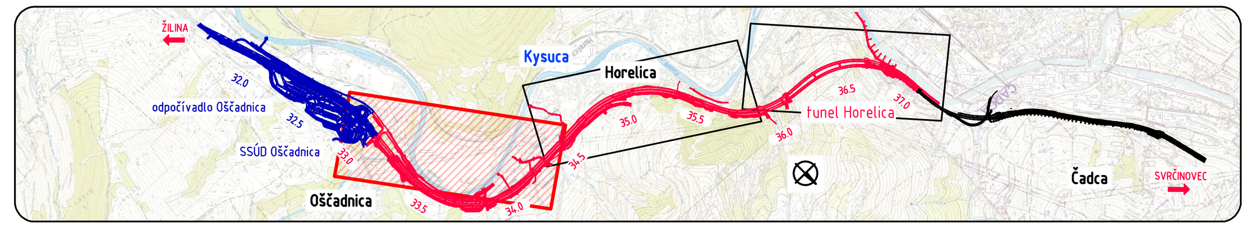

ZDRUŽENIE D3 OŠČADNICA - ČADCA, BUKOV

DOPRAVOPROJEKT — Basler & Hofmann

VEDÚCI ČLEN ZDRUŽENIA : DOPRAVOPROJEKT, a.s. BRATISLAVA, DIVÍZIA ZVOLEN

RIADITEĽ DIVÍZIE	HL.INŽ.PROJEKTU	Č.ZÁKAZKY
Ing. Jaroslav GUOTH	Ing. Marián KOVÁČIK	9019–00

B.5

KATASTRÁLNE ÚZEMIE: Horelica, Čadca

SÚRADNICOVÝ SYSTÉM	VÝŠKOVÝ SYSTÉM	TRIEDA PRESNOSTI
S – JTSK, REALIZÁCIA JTSK	Bpv	STN 73 0422
VYPRACOVAL: Ing. Roman OCELÁK	ZODP.PROJEKTANT: Ing. Marián KOVÁČIK	HL.INŽ.PROJEKTU: Ing. Marián KOVÁČIK
KONTROLOVAL: Ing. Marián KOVÁČIK	OKRES (OBVOD) STAVBY: ČADCA	

OBJEDNÁVATEĽ:
NÁRODNÁ DIAĽNIČNÁ SPOLOČNOSŤ a.s., DÚBRAVSKÁ CESTA 14, 841 04 BRATISLAVA

Basler & Hofmann
Slovakia s.r.o. Konzultační inžinieri
Panenská 13, SK-811 03 Bratislava
T 02 5949 0470, F 02 5949 0490
www.baslerhofmann.sk

DIAĽNICA D3
OŠČADNICA-ČADCA, BUKOV, 2.POLPROFIL

OBJEKT:

ORTOFOTOMAPA V KM 33,007 470 - 34,500 000

STUPEŇ	FORMÁT
DSP	10 A4
DÁTUM: 10.2020	Č.ZÁKAZKY: SK1138.00
MIERKA: 1:2000	Č.ARCH.: SK1138.00
Č.VÝKRESU: 1	Č.SÚPRAVY: