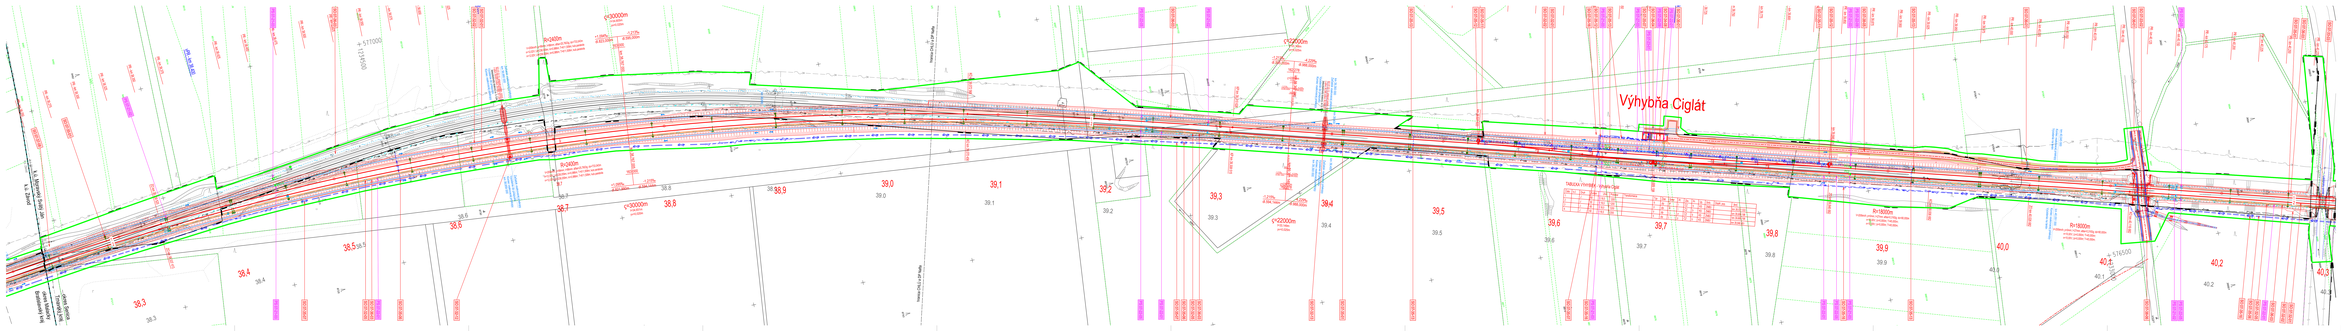

Spolufinancované Európskou úniou
Nástroj na prepájanie Európy

Výhradný zodpovedný za tento publikačný nesie autor. Európska únia nenesie žiadnu zodpovednosť za akékoľvek použitie informácií, ktoré sa v nej nachádzajú.

Prehľad hlavných častí

Index	Dátum	Meno - Podpis		Text zmeny

Výškový systém: Baltský po vyrovnaní
Súradnicový systém: JTSK

Investor: ŽSR	Železnice Slovenskej republiky	Zhotoviteľ: Valbek, spol. s r.o.	Valbek
Číslo zákazky:	A 19158	Číslo zákazky:	19BR11001
Číslo zmluvy:		Archívne číslo:	19BR11001-DSPRS

Názov stavby:	ŽSR, Modernizácia železničnej trate Devínska Nová Ves - štátna hranica SR/ČR, úsek Malacky (mimo) - Kúty		Valbek
Hlavný inžinier projektu:	Ing. Peter Polievka	Projektant stavebnej časti:	Ing. Ivan Ilavský
Hlavný konštruktér:	Ing.arch Hanus	Dátum:	04.2024
Pôvodný formát:	11xA4	Mierka:	1 : 1 000
Stupeň:	DSPRS	Číslo zákazky:	19BR11001
Názov časti:	Koordinačné situácie stavby	Číslo časti:	19BR11001-DSPRS
		Číslo výkresu:	D.3.1
Názov výkresu:	UČS 07 Trať mimo úsek Veľká Levára - Ciglát	Číslo výkresu:	12/24