KOORDINAČNÝ VÝKRES v km 28.000 – 29.600

M 1:1 000

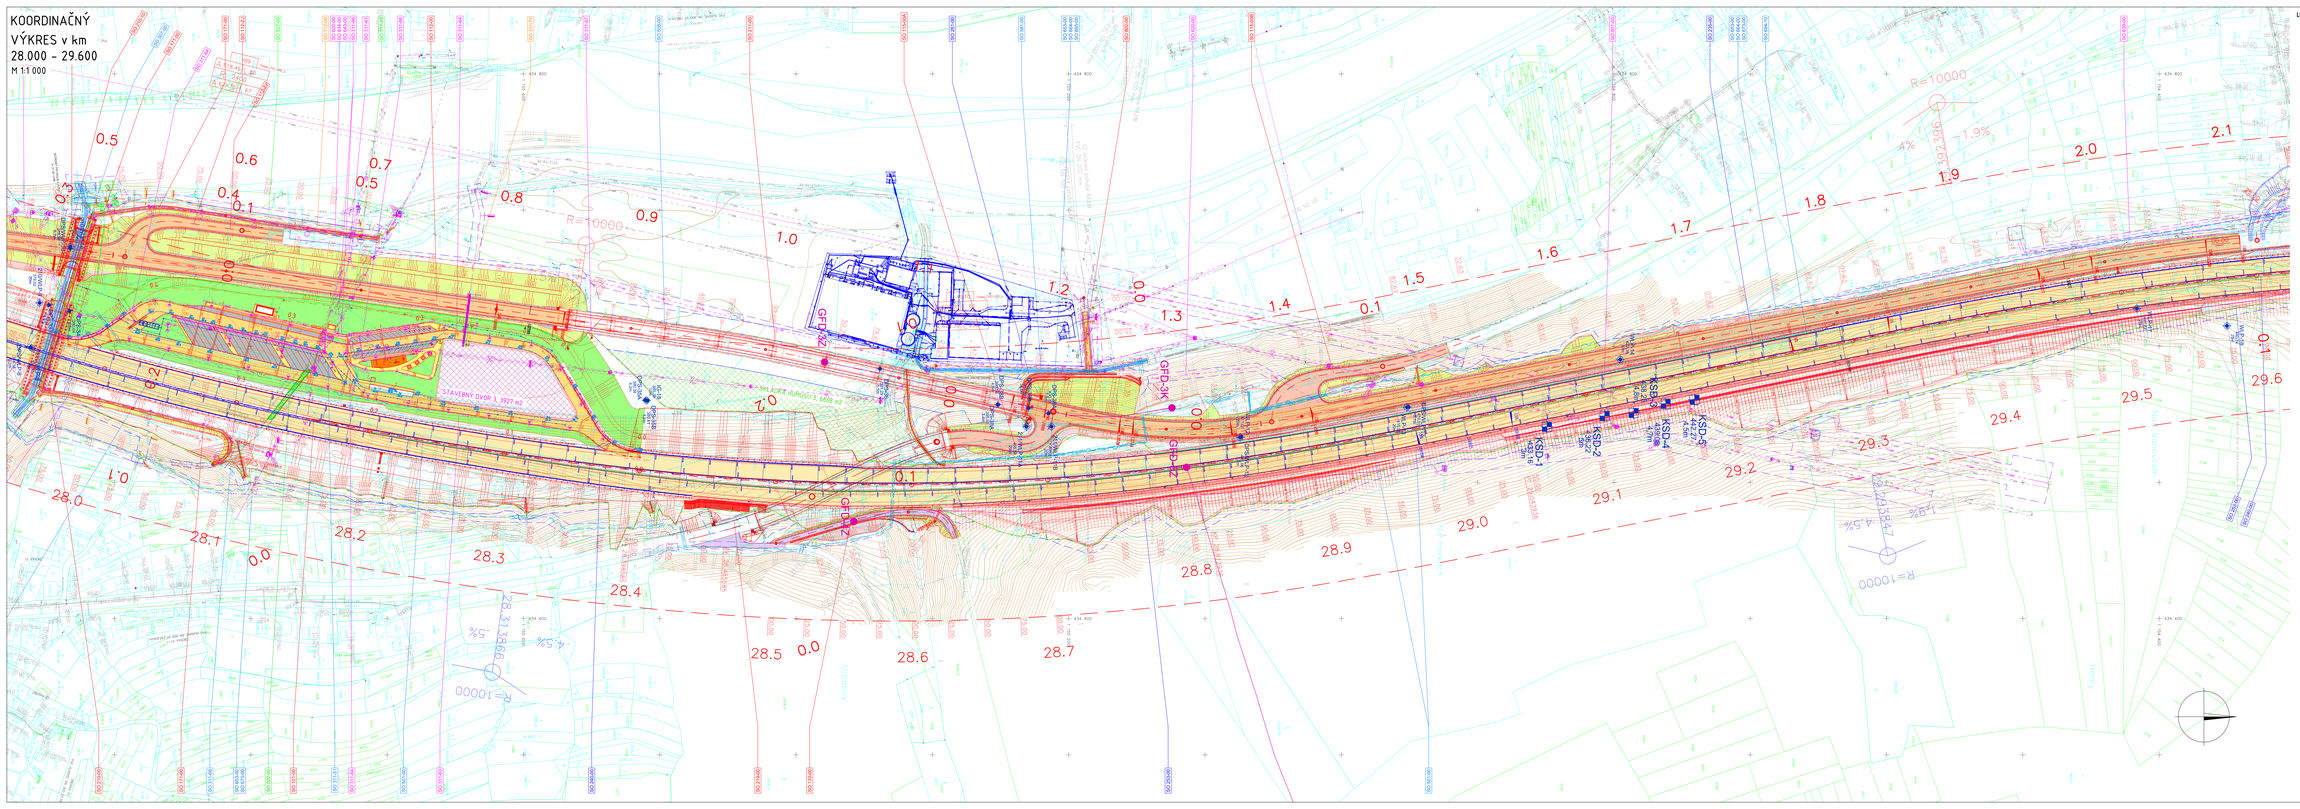

LEGENDA ŠRÁF

- DIAĽNICA D3, KOMUNIKAČNÁ VOZOVKA (MVP)
- DIAĽNICA D3, SSP
- CESTY V TREZORI, ASFALTOVÁ VOZOVKA (MVP)
- CESTY V A-B TREZORI, ASFALTOVÁ VOZOVKA (MVP)
- PRÍSTUPNE KOMUNIKÁCIE, ASFALTOVÁ VOZOVKA (MB)
- PRÍJAZDNÉ CESTY, ASFALTOVÁ VOZOVKA (MB)
- DOPRAVNÉ ZARIADENIA – SPEVNENÉ
- NEPOVEŠNÁ KRAJNICA
- NÁSYP
- VÝKOP, ZÁREZ
- ČISTENIE OPRAVY
- KONŠTRUKCIE OPORIEK, ZÁRUBNÝCH MÚROV
- BETÓNOVÉ KONŠTRUKCIE MOSTOV, ŽELEZ. ŽELEZNIČNÝCH ...
- ASFALTOVÁ VOZOVKA NA MOSTOCH
- OPRAVA KAMENNÉ ZARIADENIE ZÁKLADU
- VEGETAČNÉ OPRAVY CESTY
- OPATRENIA NEVALTOVÝCH ÚČELOVÉ ZABEZPEČENÍ ÚZEMIA
- STAVEBNÝ DVOR
- MEDZIDOČASNÁ ZÁTAŽNÁ PLOCHA
- ARCHEOLOGICKÉ NÁLEZISKÁ
- REMEDIÁCIA

LEGENDA ČIAR

- SPLOŠNÉ
- PRÍSTUPNÁ CESTA
- RÚŠENÉ ASFALTOVÉ CESTY
- VÝSTRAŽNÁ ČIARA PRÍSTUPNÁ
- ZAKÁZANÁ ČIARA PRÍSTUPNÁ
- PLYNOVOD ČIARA PRÍSTUPNÁ
- KOPOVÉ PRIEKOPY
- NN VEDENIE NADZEMNÉ PRÍSTUPNÉ
- VN VEDENIE NADZEMNÉ PRÍSTUPNÉ
- VVN VEDENIE NADZEMNÉ PRÍSTUPNÉ
- VÝMENÉ DEFINITÍVNE
- ROZMIEŇOVÉ ELEMENTY VÝSTAVBY
- ZÁTAVNÉ PRÁVNA CESTY
- REZERVNÉ KATASTRÁLNYCH ÚZEMÍ
- TRUBA, ŽELEZ. STAVBY
- DEŽOVÝ ZÁKOP, STAVBY
- REŠPÉT ZÁKOPOVÉ
- KLAD VÝKRESOV
- ZÁKRYSNÁ PÁSKA STAVBY DIAĽNICE (D)
- VÝSTAVBE MOST MESTO - OŠČADNICA
- ORDINÁCIOVÉ CESTY PRÍSTUPU KAMY, PRÍSTUPNÉ CESTY NA STAVENISKO
- ZÁSTAVBA STAVBY
- SPRAVY VEGETÁCIE TÁNOV
- STAVBY VO VÝKLADE

OCHRANNÉ PÁSMA

Diaľnica
- od osi nivelety pri ľavom pobrežnom pásu 100 m

Cesty bez osi nivelety
- I. triedy 50 m
- II. triedy 25 m
- III. triedy 20 m

Železnica
- od osi koľaj. kolejí
  - pre rýchlosť nad 200 km/h 60 m
  - rýchlosť 200 km/h koľaj. kolejí 55 m
  - pre rýchlosť do 160 km/h 55 m

Elektrické vedenie nadzemné bez ochr. vodičov (Vn/Nn) (z.č. - od osi stĺpov vedia
- pre napätie nad 1 kV do 35 kV (vrátane) 15 m

Elektrické vedenie podzemné bez ochr. vodičov (Vn/Nn) (z.č. - od osi vedenia
- pre napätie nad 100 kV 15 m
- pre napätie nad 1 kV do 35 kV (vrátane) 10 m

Elektrické vedenie nadzemné bez ochr. vodičov (Vn/Nn) (z.č. - od osi stĺpov vedia
- pre napätie nad 35 kV do 110 kV (vrátane) 20 m

Elektrické vedenie podzemné bez ochr. vodičov (Vn/Nn) (z.č. - od osi krajného kábla
- pre napätie nad 35 kV do 110 kV (vrátane) 15 m

a zakopané - kábelov 1 m

- pre napätie nad 110 kV 20 m

Elektrické vedenie nadzemné s ochrannými bodmi (Vn/Nn) (z.č. - ochranné
- pre napätie 110 kV a vyššie 15 m
- pre napätie do 110 kV 10 m
- v ochranných vychytávačov 5 m

Vodovodné a canalizačné potrubia (ulice) v km (VN) (z.č. - od osi potrubia
- do DN 150 mm (vrátane) 2 m
- nad DN 150 mm 3 m

Plynovody a ropovody (ulice) v km (Vn/Nn) (z.č. - od osi potrubia
- DN do 100 mm 1 m
- DN 100-300 mm 2 m
- DN 300-500 mm 3 m
- DN nad 700 mm 5 m

Tepelné rozvody a parovod (ulice) v km v prevádzkovom tlaku do 0,5 m
- technologické objekty 1 m

Bezpečnostné pásma (podľa zákona v km (Vn/Nn) (z.č. - od osi plynovodu

Lesné pásmo (podľa zákona v km (Vn/Nn) (z.č. - od hranice lesného porastu

- Vyk 0,1 MPa, v MPa v DN do 250 mm 10 m
- Vyk 0,1 MPa, v MPa v DN nad 250 mm 15 m
- Vyk nad 0,1 MPa do DN 100 mm 15 m
- Vyk nad 0,1 MPa v DN do 250 mm 50 m
- Vyk nad 0,1 MPa v DN do 500 mm 50 m
- Vyk nad 0,1 MPa v DN nad 500 mm 100 m
- regulačné a meriačie stanice, zmerňovne atp. 10 m

NÁRODNÁ DIAĽNIČNÁ SPOLOČNOSŤ

AMBERG ENGINEERING Slovakia s.r.o. Samorovská 1/B, 851 05 Bratislava Tel.: +421 2 59 301 500 Fax: +421 2 59 301 501 E-mail: info@amberg.sk	AUTOR: Ing. MARTIN BAKOŠ, PhD.	ČÍSLO ZAKÁZKY: AP-2020/264/01
	HLAVNÝ INŽINIER PROJEKTU: Ing. LUBOSLAV NAGY	ZODPOVEDNÝ PROJEKTANT: DSP ORSI

C.1

VYPRACOVAL: Ing. MARIÁN DUBRAVSKÝ, PhD.	KL. NÁ PROJEKTU: Ing. LUBOSLAV NAGY	AMBERG ENGINEERING Slovakia s.r.o. Samorovská 1/B, 851 05 Bratislava Tel.: +421 2 59 301 500 Fax: +421 2 59 301 501 E-mail: info@amberg.sk
ZOD. PROJEKTANT: Ing. MARIÁN DUBRAVSKÝ, PhD.	ZOD. KONTROLA: Ing. PAVEL KOLLÁR	
INVESTOR: NÁRODNÁ DIAĽNIČNÁ SPOLOČNOSŤ a.s., Dúbravská cesta 9, 841 04 Bratislava		
KRAJ: ŽILINSKÝ KRAJ	OKRES: KYSUCKÉ NOVÉ MESTO, ČADCA	
STAVBA: DIAĽNICA D3 KYSUCKÉ NOVÉ MESTO – OŠČADNICA		ČÍSLO ZAKÁZKY: AP-2020/264/01
		STUPEŇ: DSP ORSI
		DÁTUM: 10/2023
		FÁZA: TEL,KÚ,
		MERITKO: M 1:1 000
STAVEBNÝ OBJEKT: KOORDINAČNÝ VÝKRES v km 28.000 – 29.600		ČÍSLO PRÍLOHY: C.1.5