PLAN SYTUACYJNY

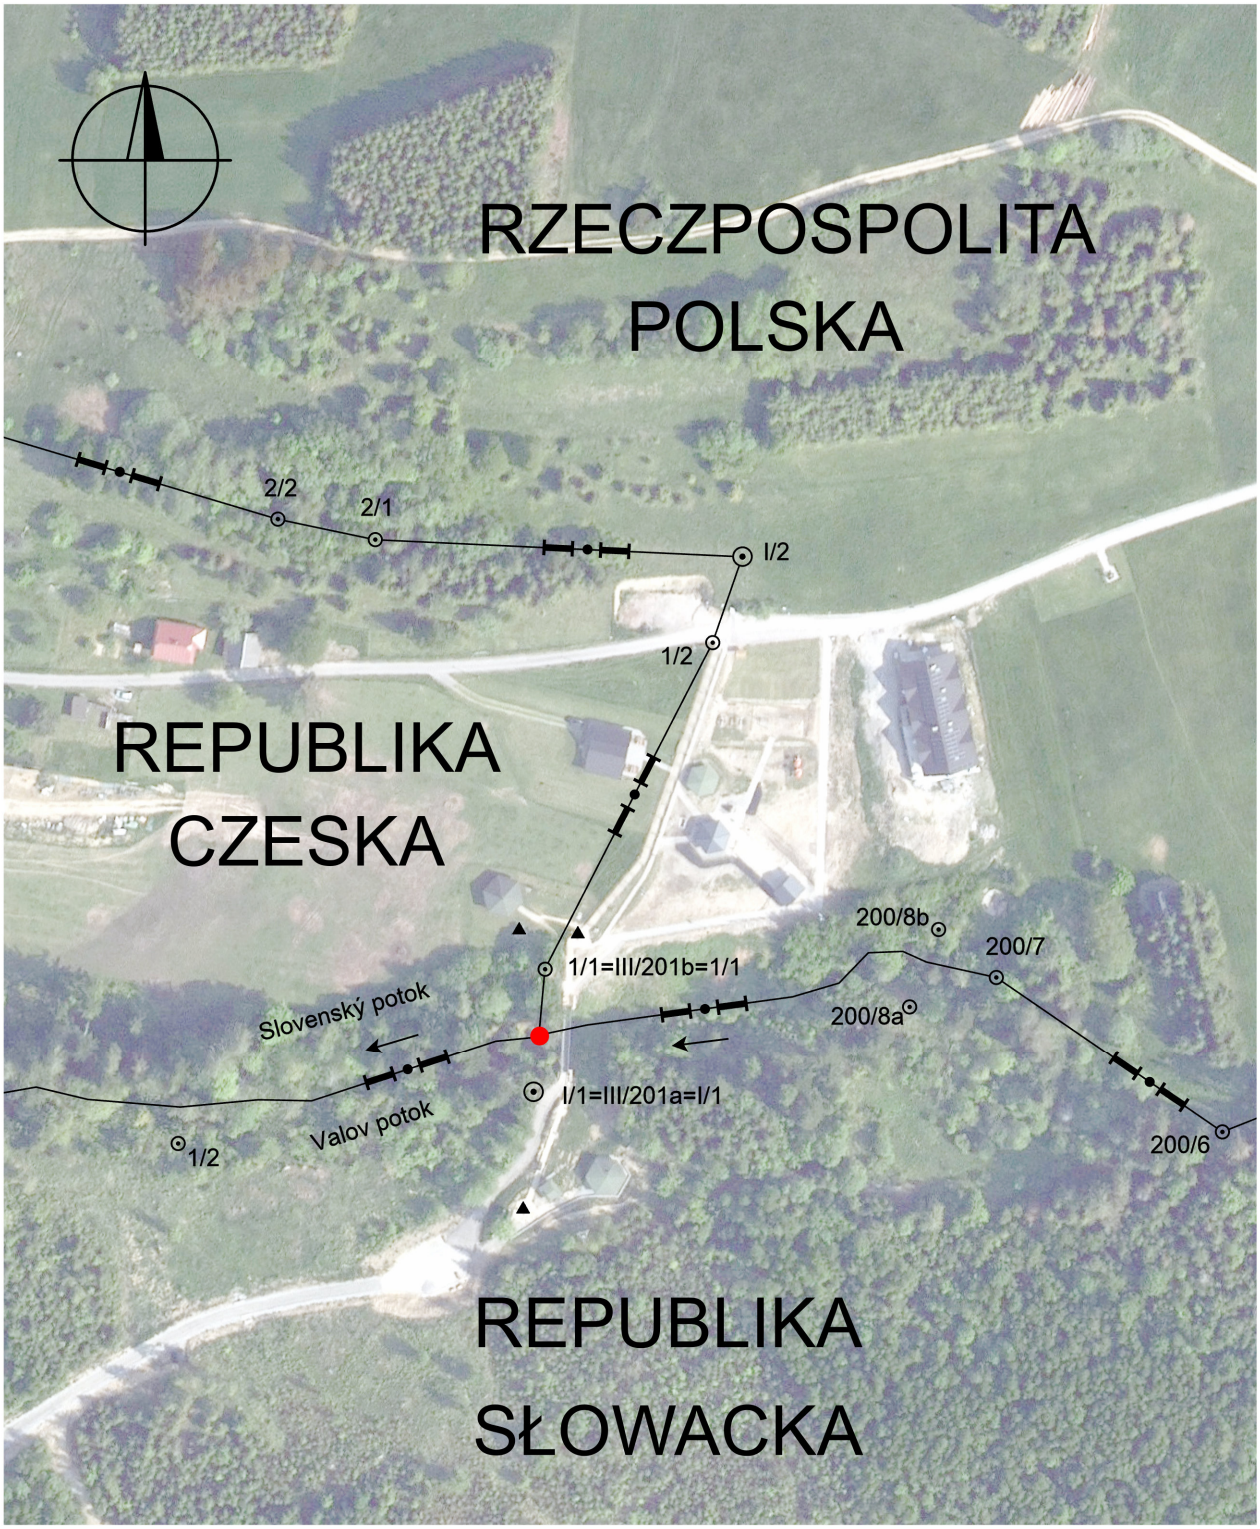

1:2 000

0 40 80 120 160 200 m