


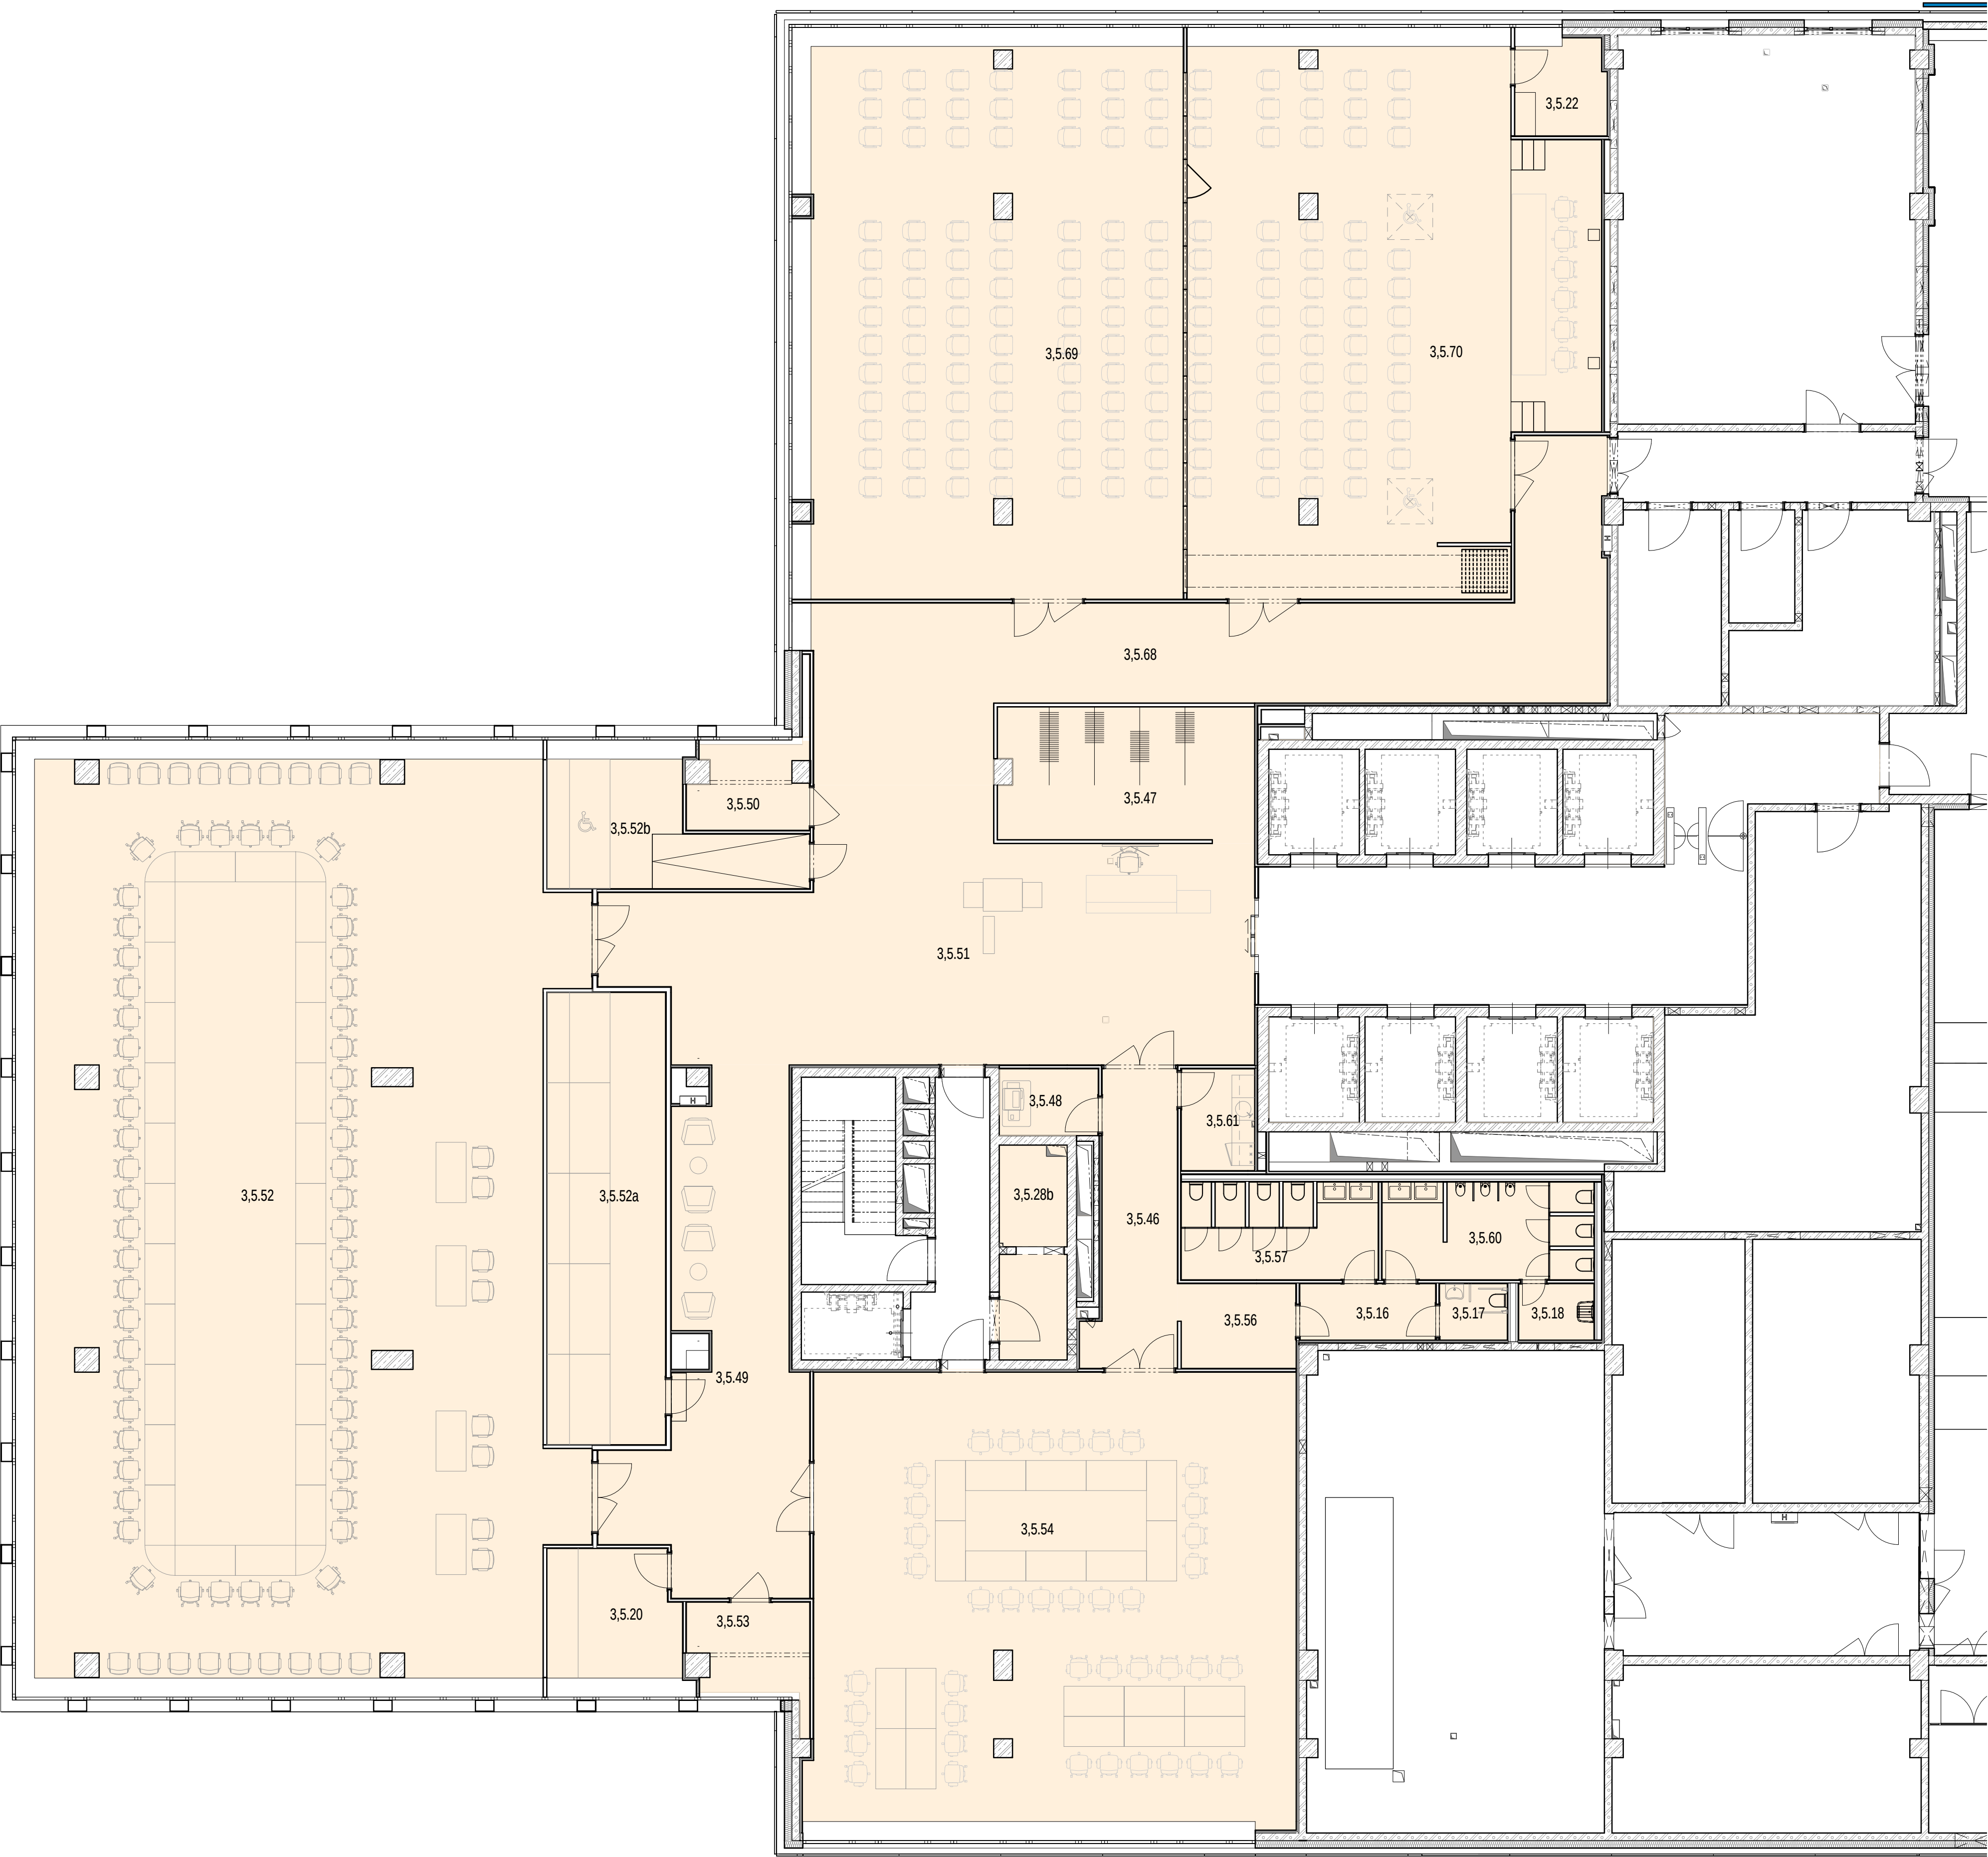

LEGENDA MIESTNOSTÍ - 3.poschodie		
ROOM LEGEND - 3.floor		
Miest. č. / Room num.	Názov miestnosti	Room name
3.5.16	Predsieň WC	Corridor
3.5.17	WC Imobilní	Toilet for Disabled
3.5.18	Upratovačka	Cleaning room
3.5.20	Miestnosť techniky	Control booth
3.5.22	Miestnosť techniky	Control booth
3.5.28b	Rozvodňa NN	Power distribution
3.5.46	Chodba	Corridor
3.5.47	Šatňa	Clothes cabinet
3.5.48	Kopirovacia miestnosť	Printer
3.5.49	Chodba	Corridor
3.5.50	Technická miestnosť	Technical room
3.5.51	Recepcia	Reception
3.5.52	Rokovacia miestnosť	Meeting room
3.5.52a	Tlmočnická miestnosť	Interpretation booth
3.5.52b	Tlmočnická miestnosť	Interpretation booth
3.5.53	Technická miestnosť	Technical room
3.5.54	Rokovacia miestnosť	Meeting room
3.5.56	Predsieň WC	Corridor
3.5.57	WC Ženy	Toilets W
3.5.60	WC Muži	Toilets M
3.5.61	Kuchynka	Kitchenette
3.5.68	Chodba	Corridor
3.5.69	Rokovacia miestnosť	Meeting room
3.5.70	Rokovacia miestnosť	Meeting room

CELKOVÁ BOMA PLOCHA / TOTAL BOMA SPACE : 1282,4 m²

POZNÁMKA : Mobilár nebude dodaný s priestormi, ide len o ilustráciu

