


**Variant 3 - Referenčný harmonogram Výstavby/Pristavby/Nadstavby DO 10 000m2**  
**Gantt Chart**  
**( Pomôcka pre hodnotiteľa )**

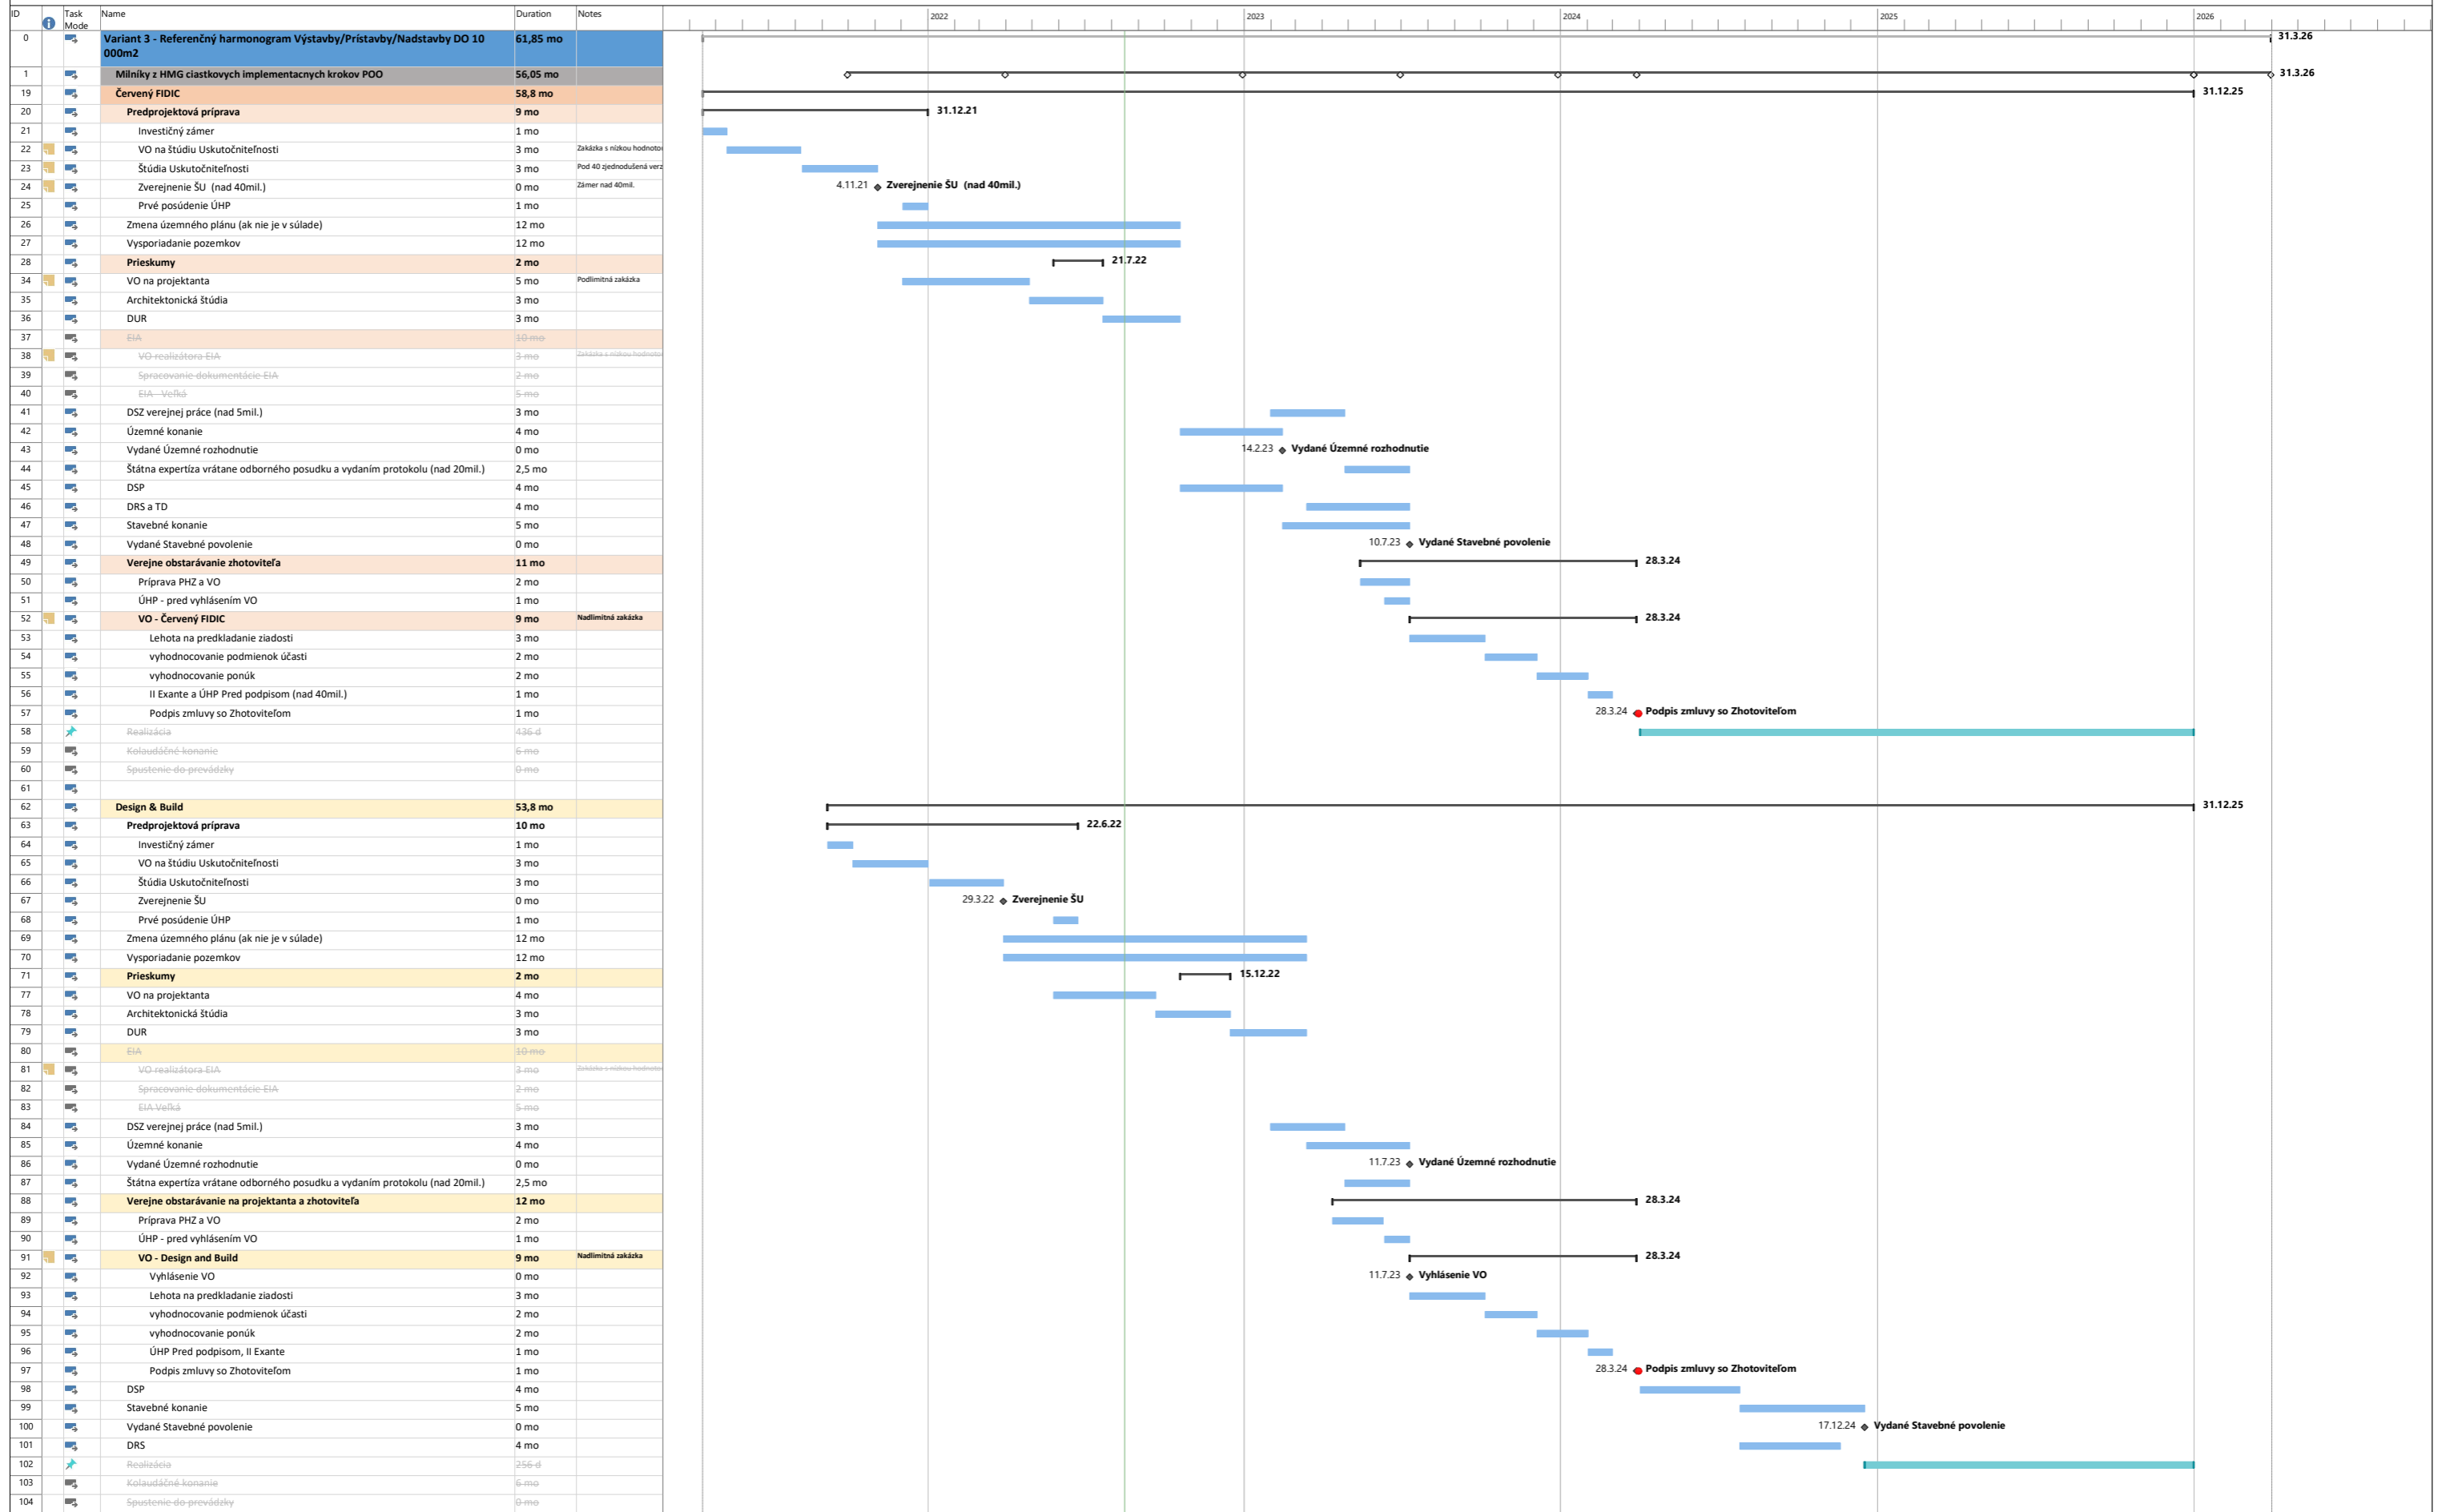

Legenda Úloha Medzník Súhrn RFF Milestones