


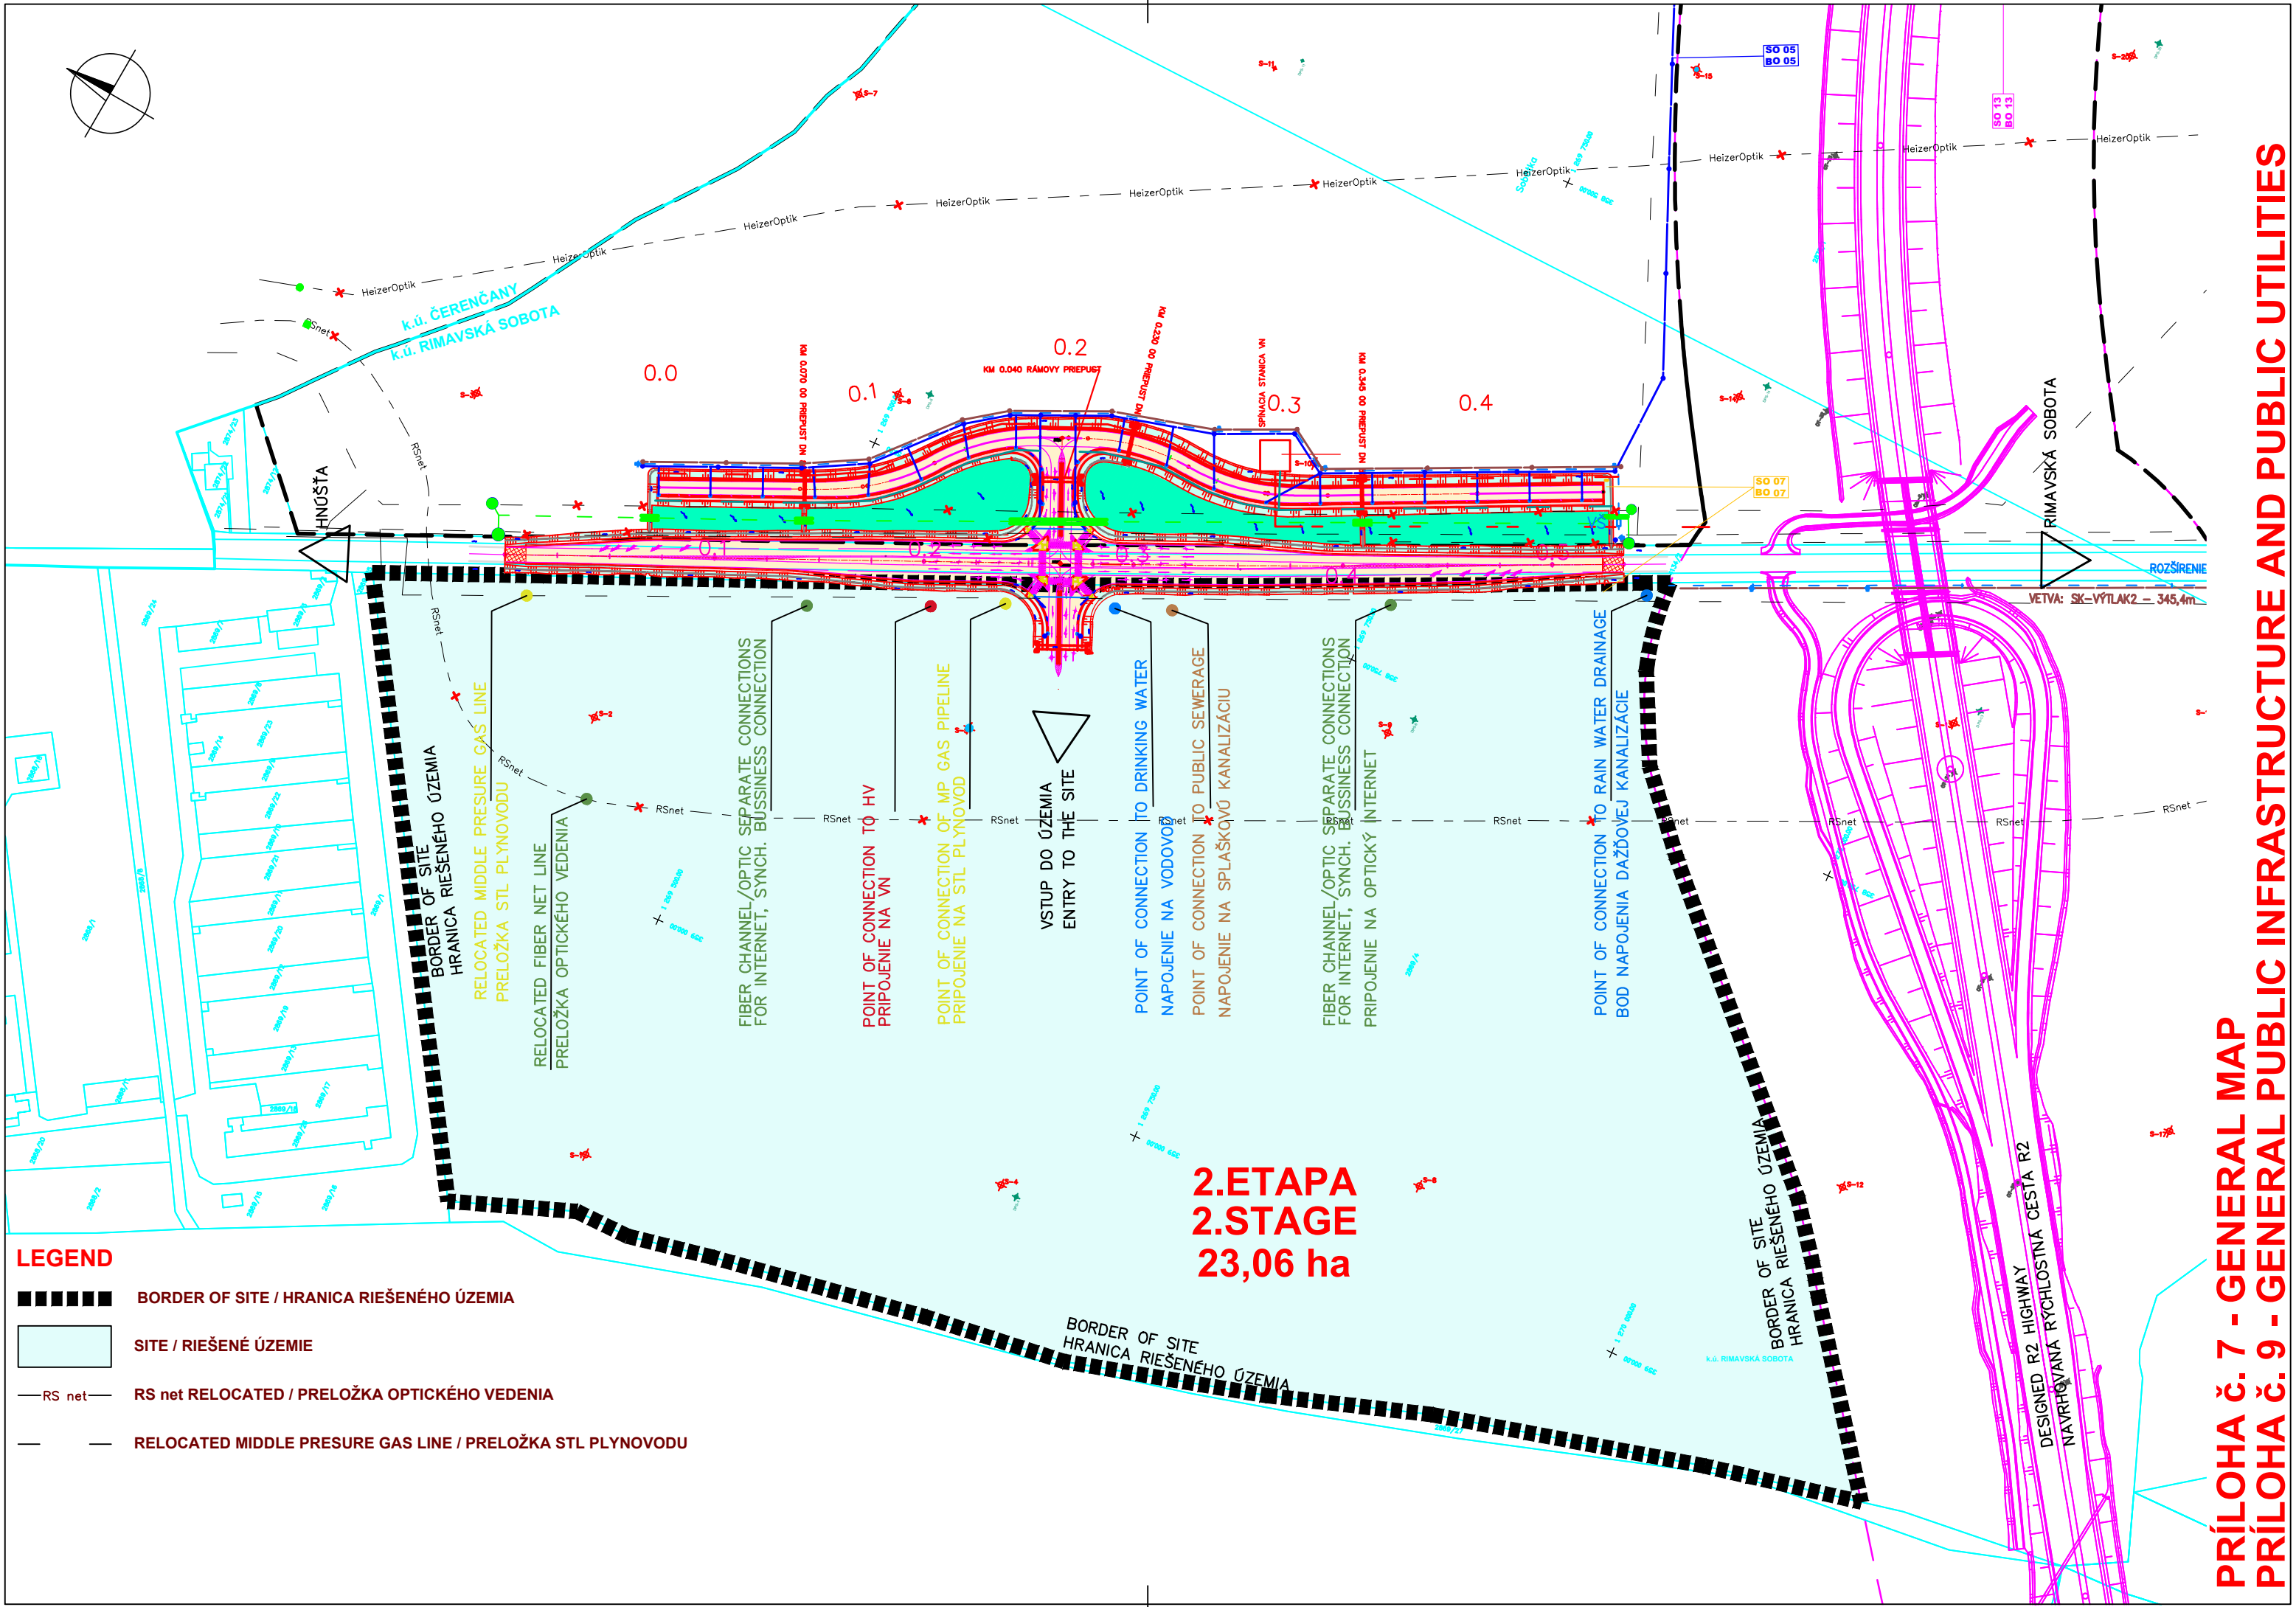

PRÍLOHA Č. 7 - GENERAL MAP
PRÍLOHA Č. 9 - GENERAL PUBLIC INFRASTRUCTURE AND PUBLIC UTILITIES