
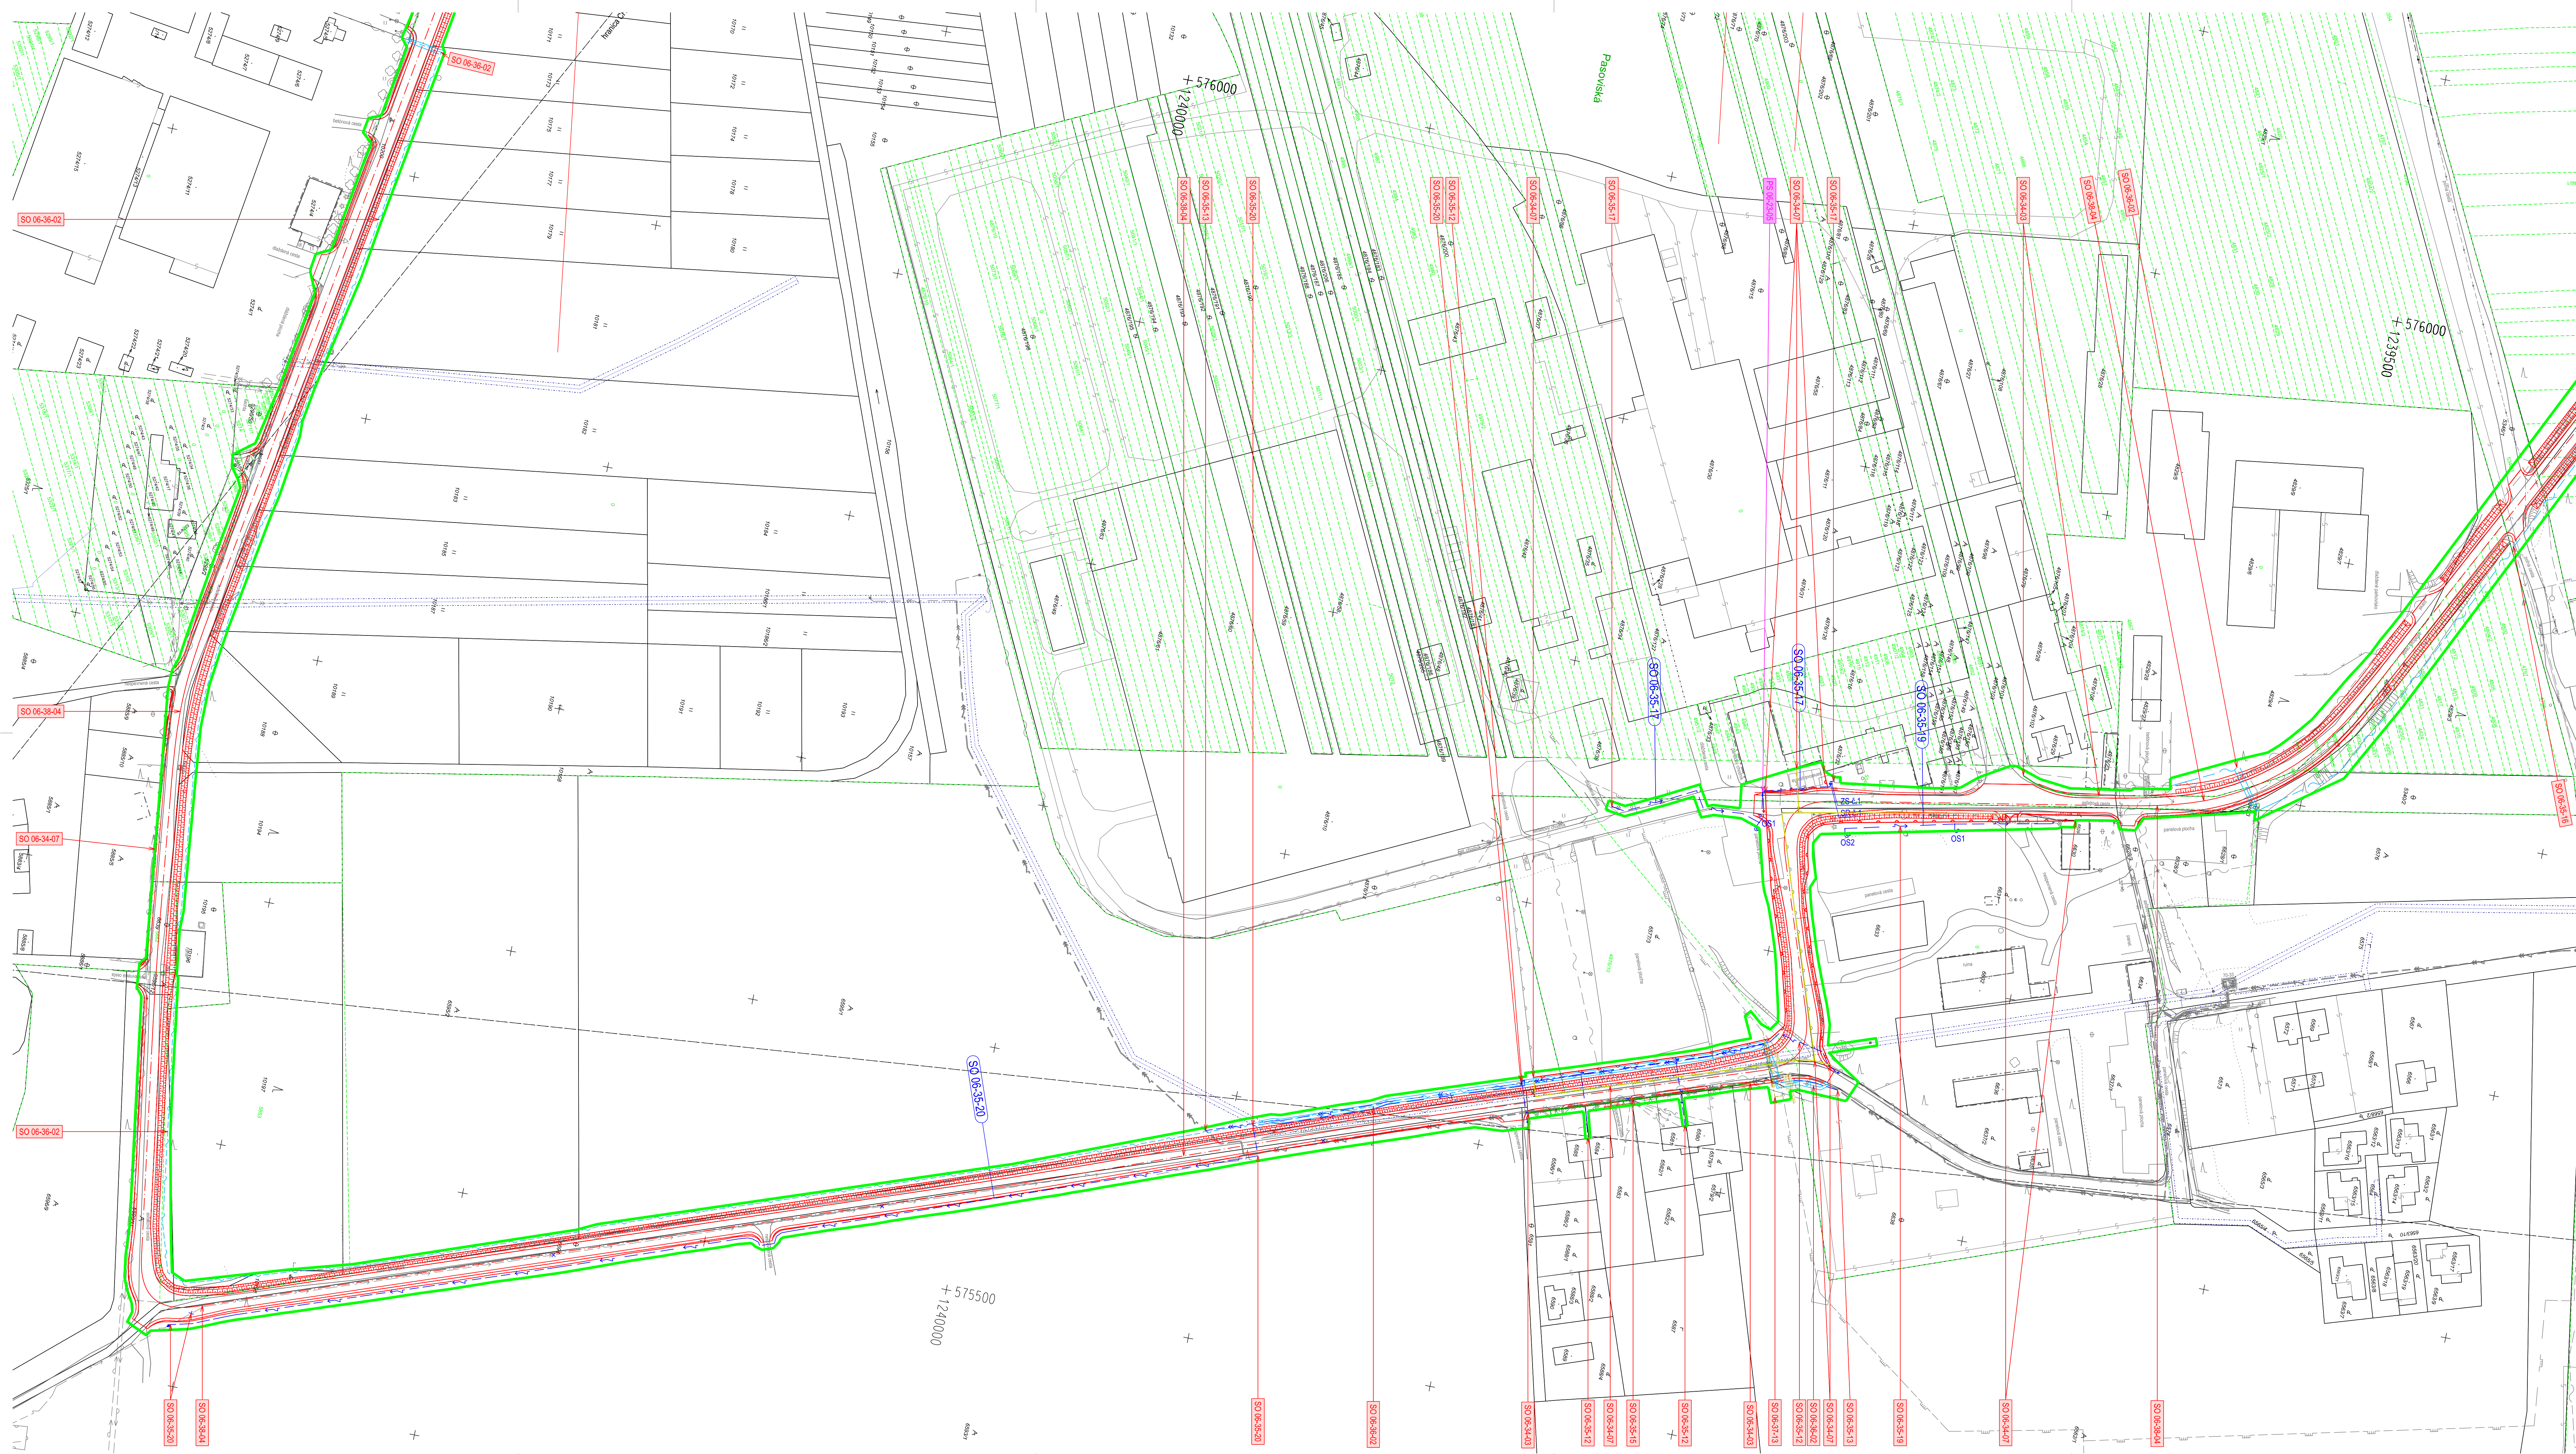


Výhradnú zodpovednosť za túto publikáciu nesie autor. Európska únia nenesie žiadnu zodpovednosť za akékoľvek použitie informácií, ktoré sa v nej nachádzajú.

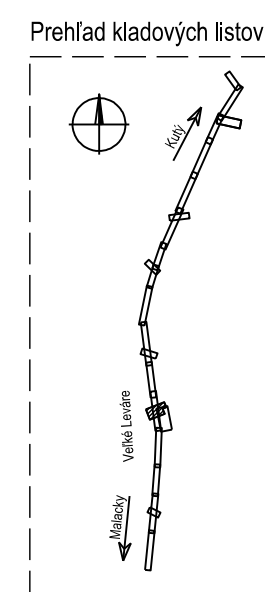

Zmena				
	Index:	Datum:	Meno - Podpis:	Text zmeny:

Výškový systém: Baltský po vyrovnání
Súradnicový systém: JTSK

Investor  Železnice Slovenskej republiky 813 61 BRATISLAVA, KLEMENSOVA 8	Generálny projektant  Valbek SK, spol. s r.o., Eurovea Centrá 1, Priľanova 4, 811 09 Bratislava
Číslo stavby A 19158	Číslo zákazky 19BR11001
	Archivné číslo 19BR11001-DSPRS

Strana		ŽSR, Modernizácia železničnej trate Devínska Nová Ves - štátna hranica SR/ČR, úsek Malacky (mimo) - Kúty		 Valbek Valbek SK, spol. s r.o., Európske Centrum Pribitkova 8, 811 09 Bratislava	
Hlavný inžinier projektu Ing. Peter Poláčik	Zodpovedný projektant:PSO -	Návrh, vypracoval Sergij Melnyk	Kontroloval Dr. Ing. Ján Bušovský		
Počet listov 6×A4	Mierka 1 : 1 000	Stupeň PD DSPRS	Dátum 04.2024		
Objekt / subor Koordinačné situácie stavby	Číslo záznamy 19BR11001				
Názov zmluvy ÚČS 06 ŽST Veľké Leváre	Arch. číslo 19BR11001-DSPRS Časť dokumentácie D.2				
	Číslo prílohy 7/24				