



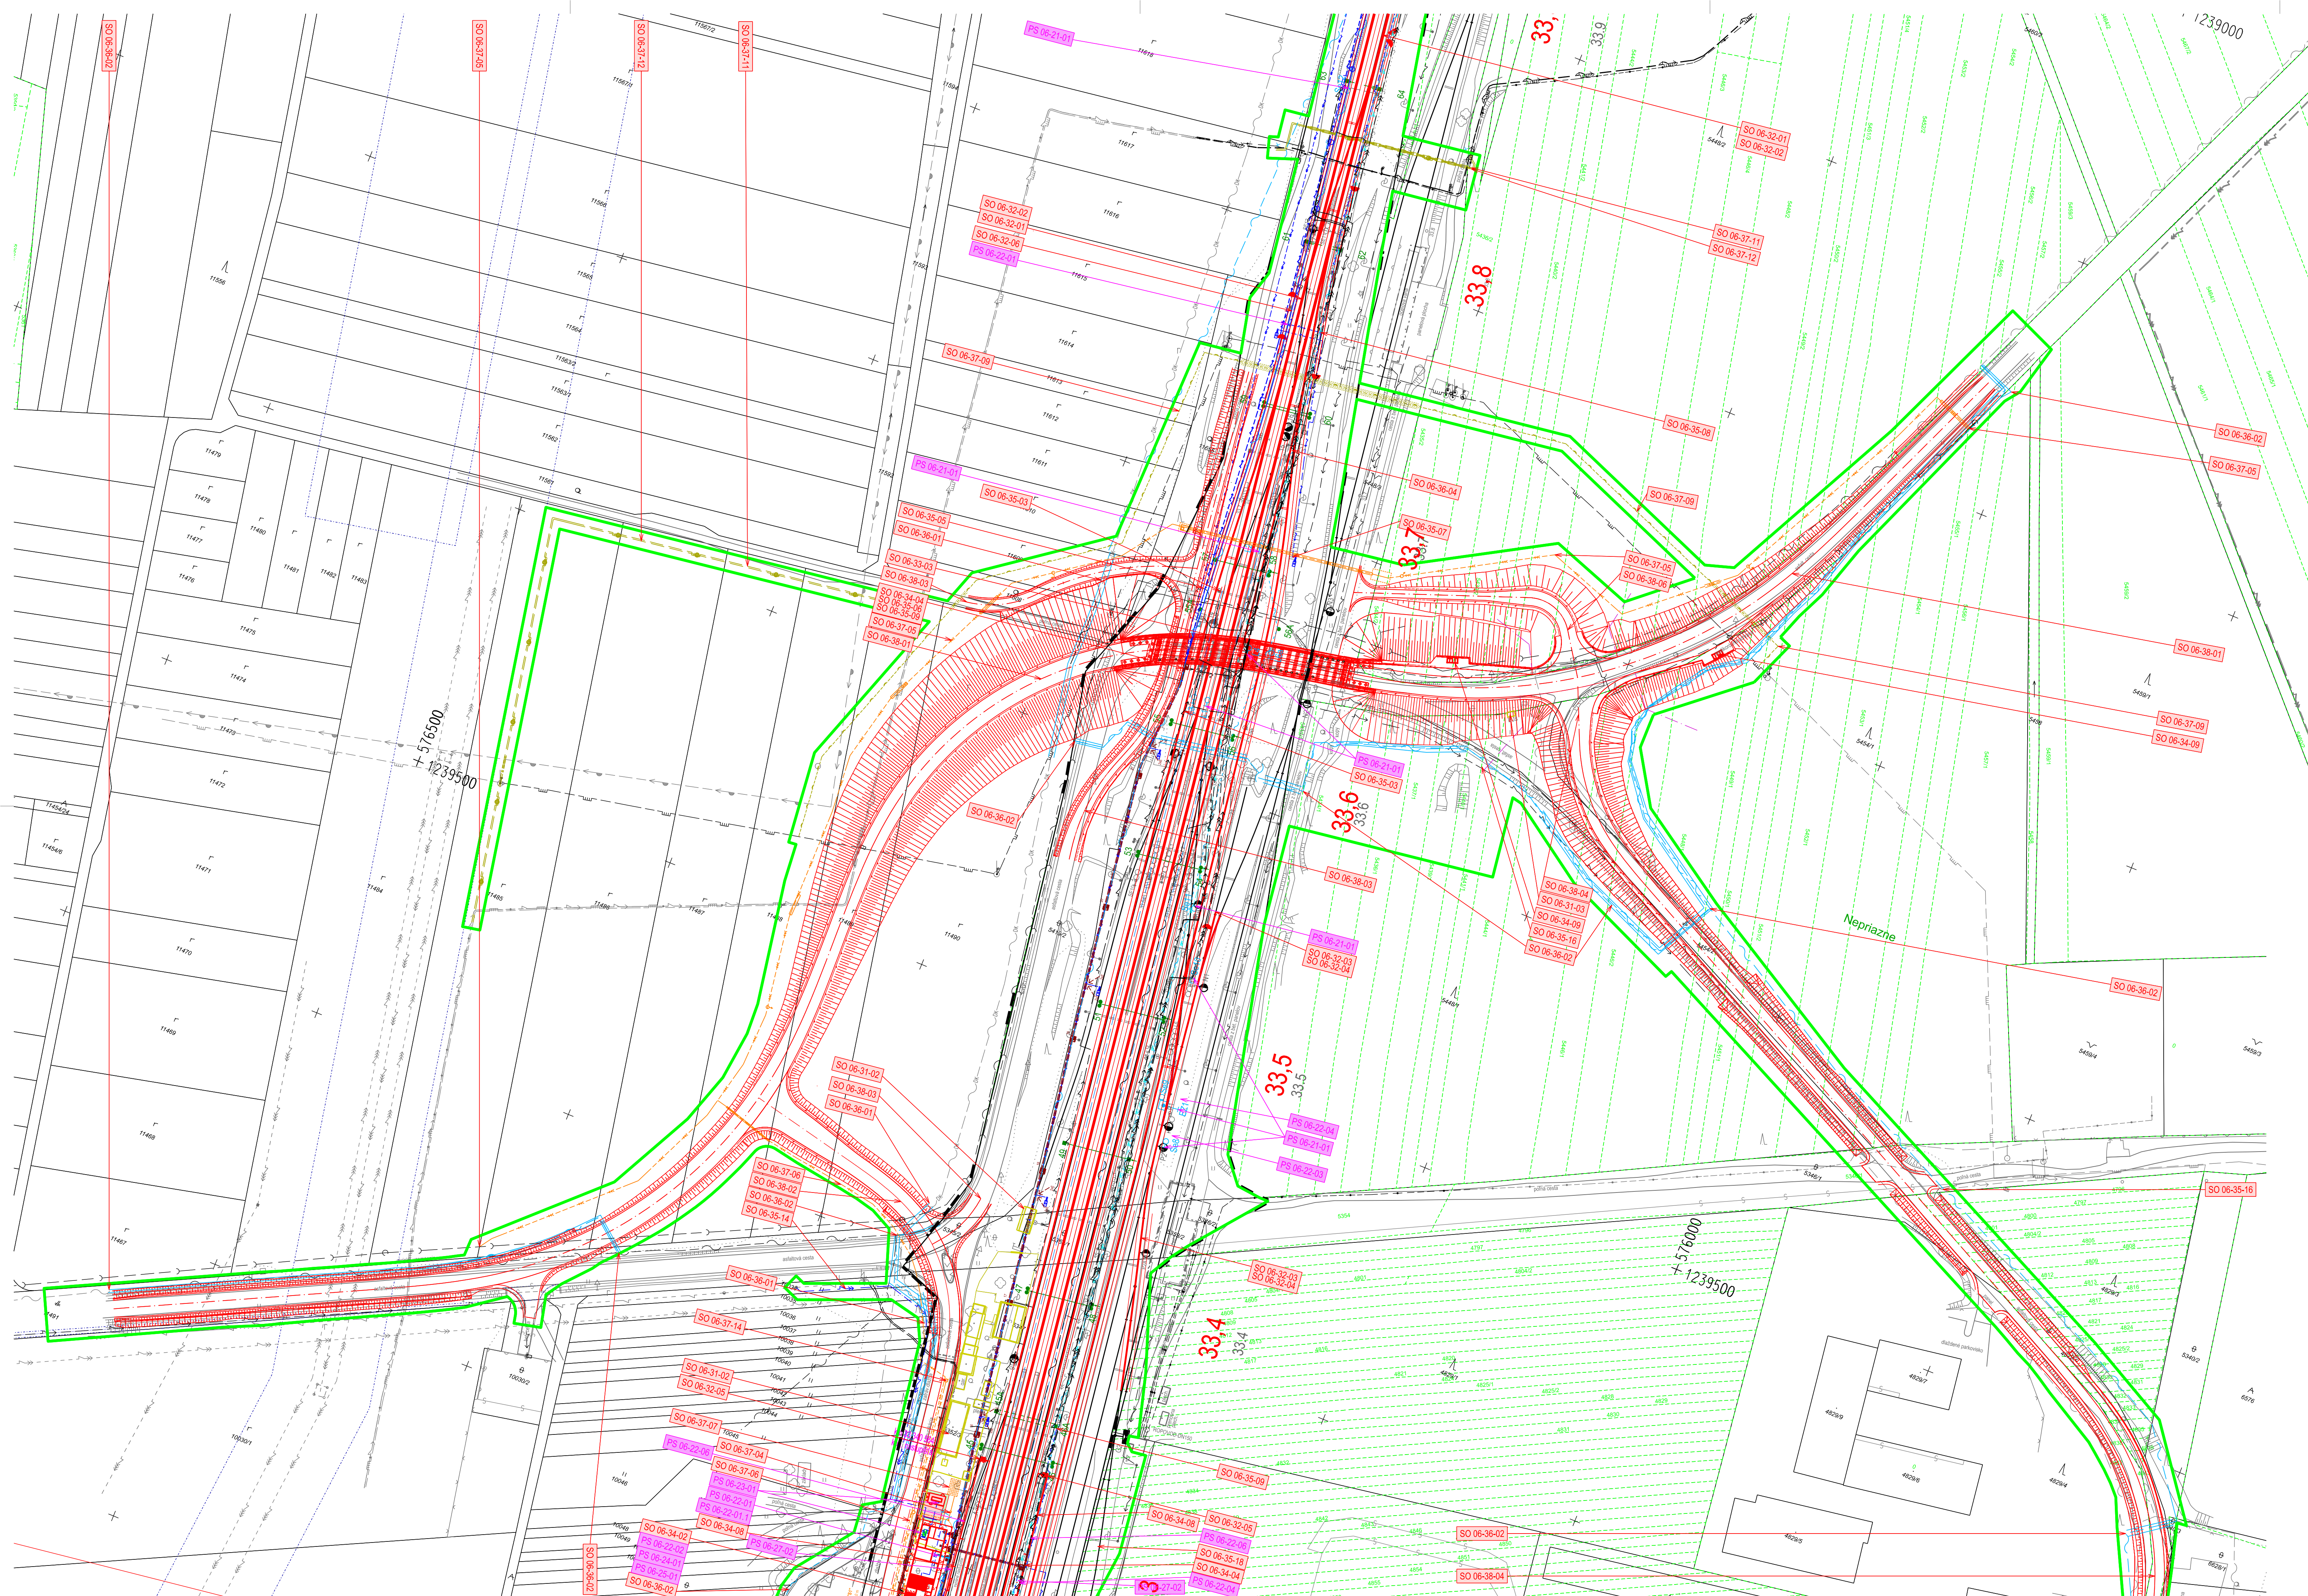

 **Spolufinancované Európskou úniou**
Nástroj na prepájanie Európy

Výhradnú zodpovednosť za túto publikáciu nesie autor. Európska únia nenesie
žiadnu zodpovednosť za akékoľvek použitie informácií, ktoré sa v nej nachádzajú.

Prehľad kľadových listov

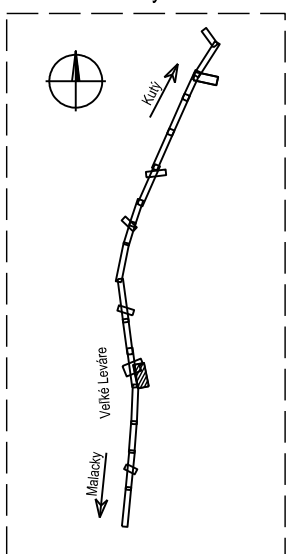

Značka				
Index	Datum	Meno - Podpis	Text zmeny:	

Výškový systém: Baltiský po vyrovnaní
Súradnicový systém: JTSK

Investor	 Železnice Slovenskej republiky 813 61 BRATISLAVA, KLEMENSOVA 8	Generálny projektant		
		 Valbek Valbek SK, spol. s r.o., Eurovea Central 1, Pribitkova 4, 811 09 Bratislava		
Číslo stavby	A 19158	Číslo zakázky	19BR11001	Archívne číslo 19BR11001-DSPRS

Stavba				 Valbek SK, spol. s r.o., Euroveta Central 1 Príboznova 4, 811 09 Bratislava	
ŽSR, Modernizácia železničnej trate Devínska Nová Ves - štátna hranica SR/ČR, úsek Malacky (mimo) - Kúty					
Hlavný inžinier projektu Ing. Peter Poláček		Zodpovedný projektant PS/SO Sergij Malynik		Navrhov. vypracoval C.M.A.	
Počet listov 5x44		Merka 1 : 1 000		Stupeň PD DPSRS	
Objekt / súbor Koordinačné situácie stavby				Kontroloval Dr. Ing. Ján Bušovský	
				Dátum 04.2024	
				Číslo zakázky 19BR11001	
				Arch. číslo 19BR11001-DSPRS	
Názov prílohy UČS 06 ŽST Veľké Leváre				Časť dokumentácie D.2	
				Číslo prílohy 8/24	