



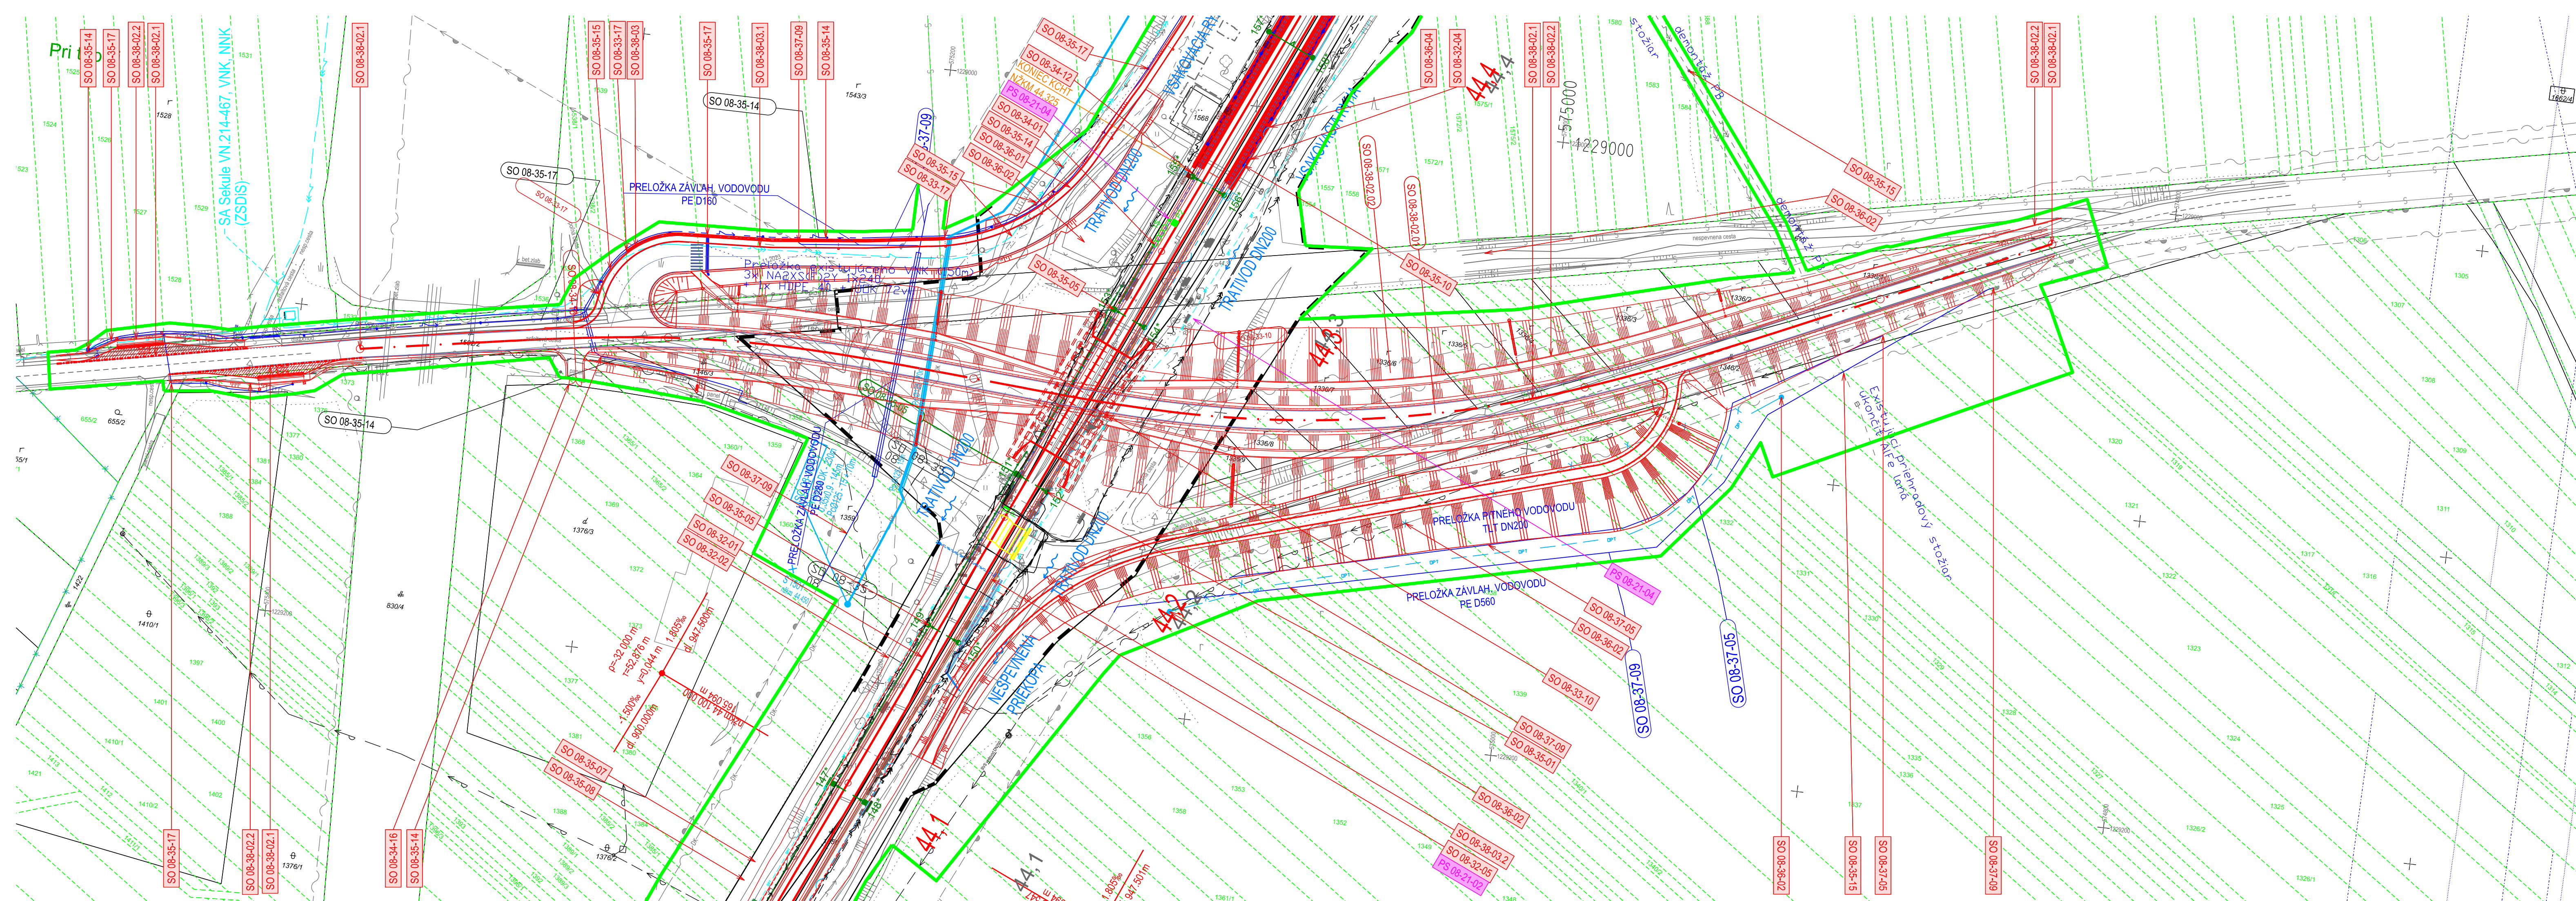

Prehľad kladových listov

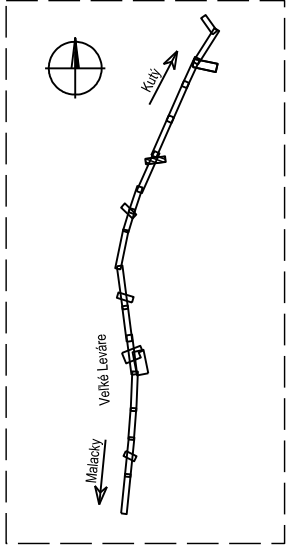

Zmena				
Index:	Dátum:	Meno - Podpis:	Text zmeny:	

Výškový systém: Baltský po vyrovnaní
Súradnicový systém: JTSK

Investor  Železnice Slovenskej republiky 813 61 BRATISLAVA, KLEMENSOVA 8		Generálny projektant  Valbek Valbek SK, spol. s r.o., Eurovea Central 1, Pribinova 4, 811 09 Bratislava	
Číslo stavby	A 19158	Číslo zákazky	19BR11001
Archívne číslo		19BR11001-DSPRS	

Stavba ŽSR, Modernizácia železničnej trate Devínska Nová Ves - štátna hranica SR/ČR, úsek Malacký (mimo) - Kúty		 Valbek Valbek SK, spol. s r.o., Eurovea Central 1 Pribinova 4, 811 09 Bratislava	
Hlavný inžinier projektu Ing. Peter Poláček	Zodpovedný projektant PS/SO -	Navrhov. vypracoval Sergii Melnyk	Kontroloval Dr. Ing. Ján Bušovský
Počet listov 5×A4	Mierka 1 : 1 000	Stupeň PD DSPRS	Dátum 04.2024
Objekt / súbor Koordináčné situácie stavby		Číslo zákazky 19BR11001	
Názov prílohy UČS 08 Traťový úsek Ciglát (mimo) - Kúty		Arch. číslo 19BR11001-DSPRS	
		Číslo prílohy D.4	