
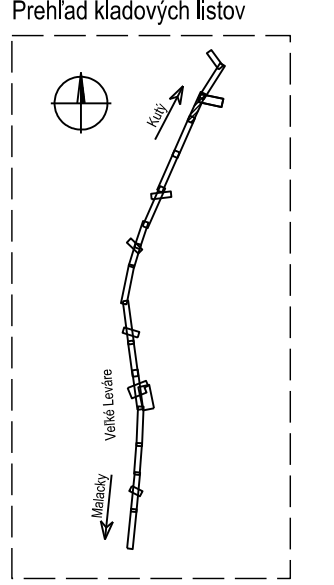


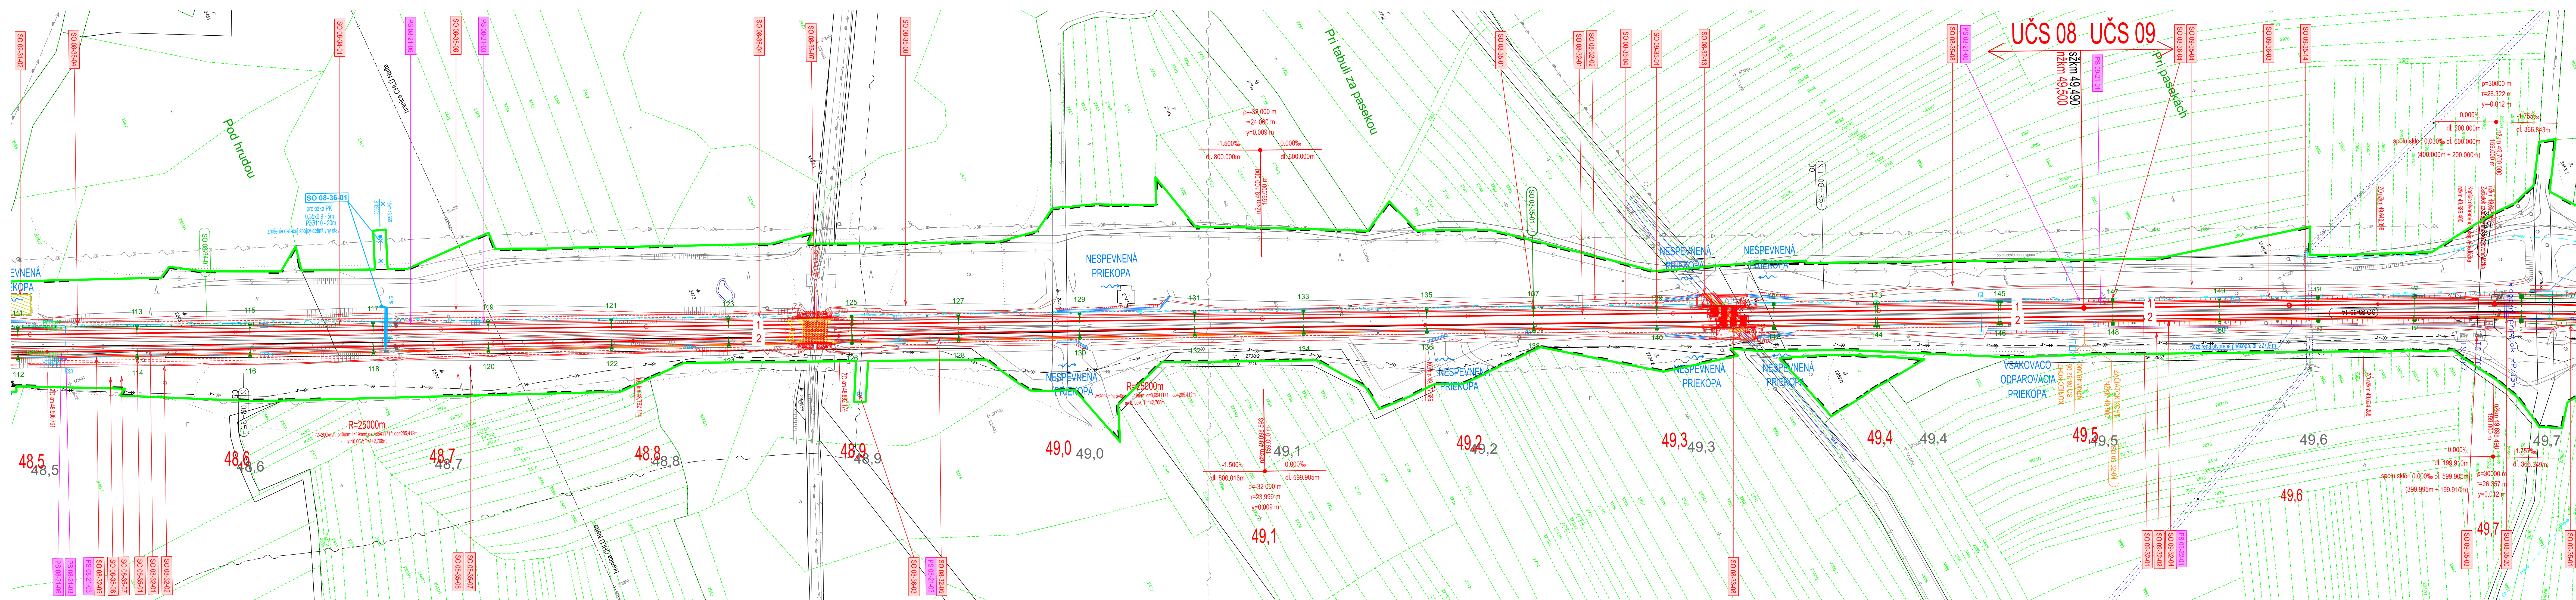

Zmena				
Index:	Dátum:	Meno - Podpis:	Text zmeny:	

Výškový systém: Baltský po vyrovnaní
Súradnicový systém: JTSK

Investor	Železnice Slovenskej republiky ŽSR	Generálny projektant	Valbek
Číslo stavby	A 19158	Číslo zákazky	19BR11001
		Archívne číslo	19BR11001-DSPRS

Stavba		ŽSR, Modernizácia železničnej trate Devínska Nová Ves - štátna hranica SR/ČR, úsek Malacky (mimo) - Kúty	
Hlavný inžinier projektu Ing. Peter Poláčik	Zodpovedný projektant PS/SO Ing. Peter Poláčik	Navrhovateľ Sergij Melnyk	Kontroloval Dr. Ing. Ján Bušovský
Počet listov 7x A4	Mierka 1 : 1 000	Stupeň PD DSPRS	Dátum 04.2024
Objekt / súbor		Číslo zákazky 19BR11001	
Koordináčné situácie stavby		Arch. číslo 19BR11001-DSPRS	
Názov prílohy UČS 08 Traťový úsek Ciglát (mimo) - Kúty		Číslo prílohy D.4 21/24	