



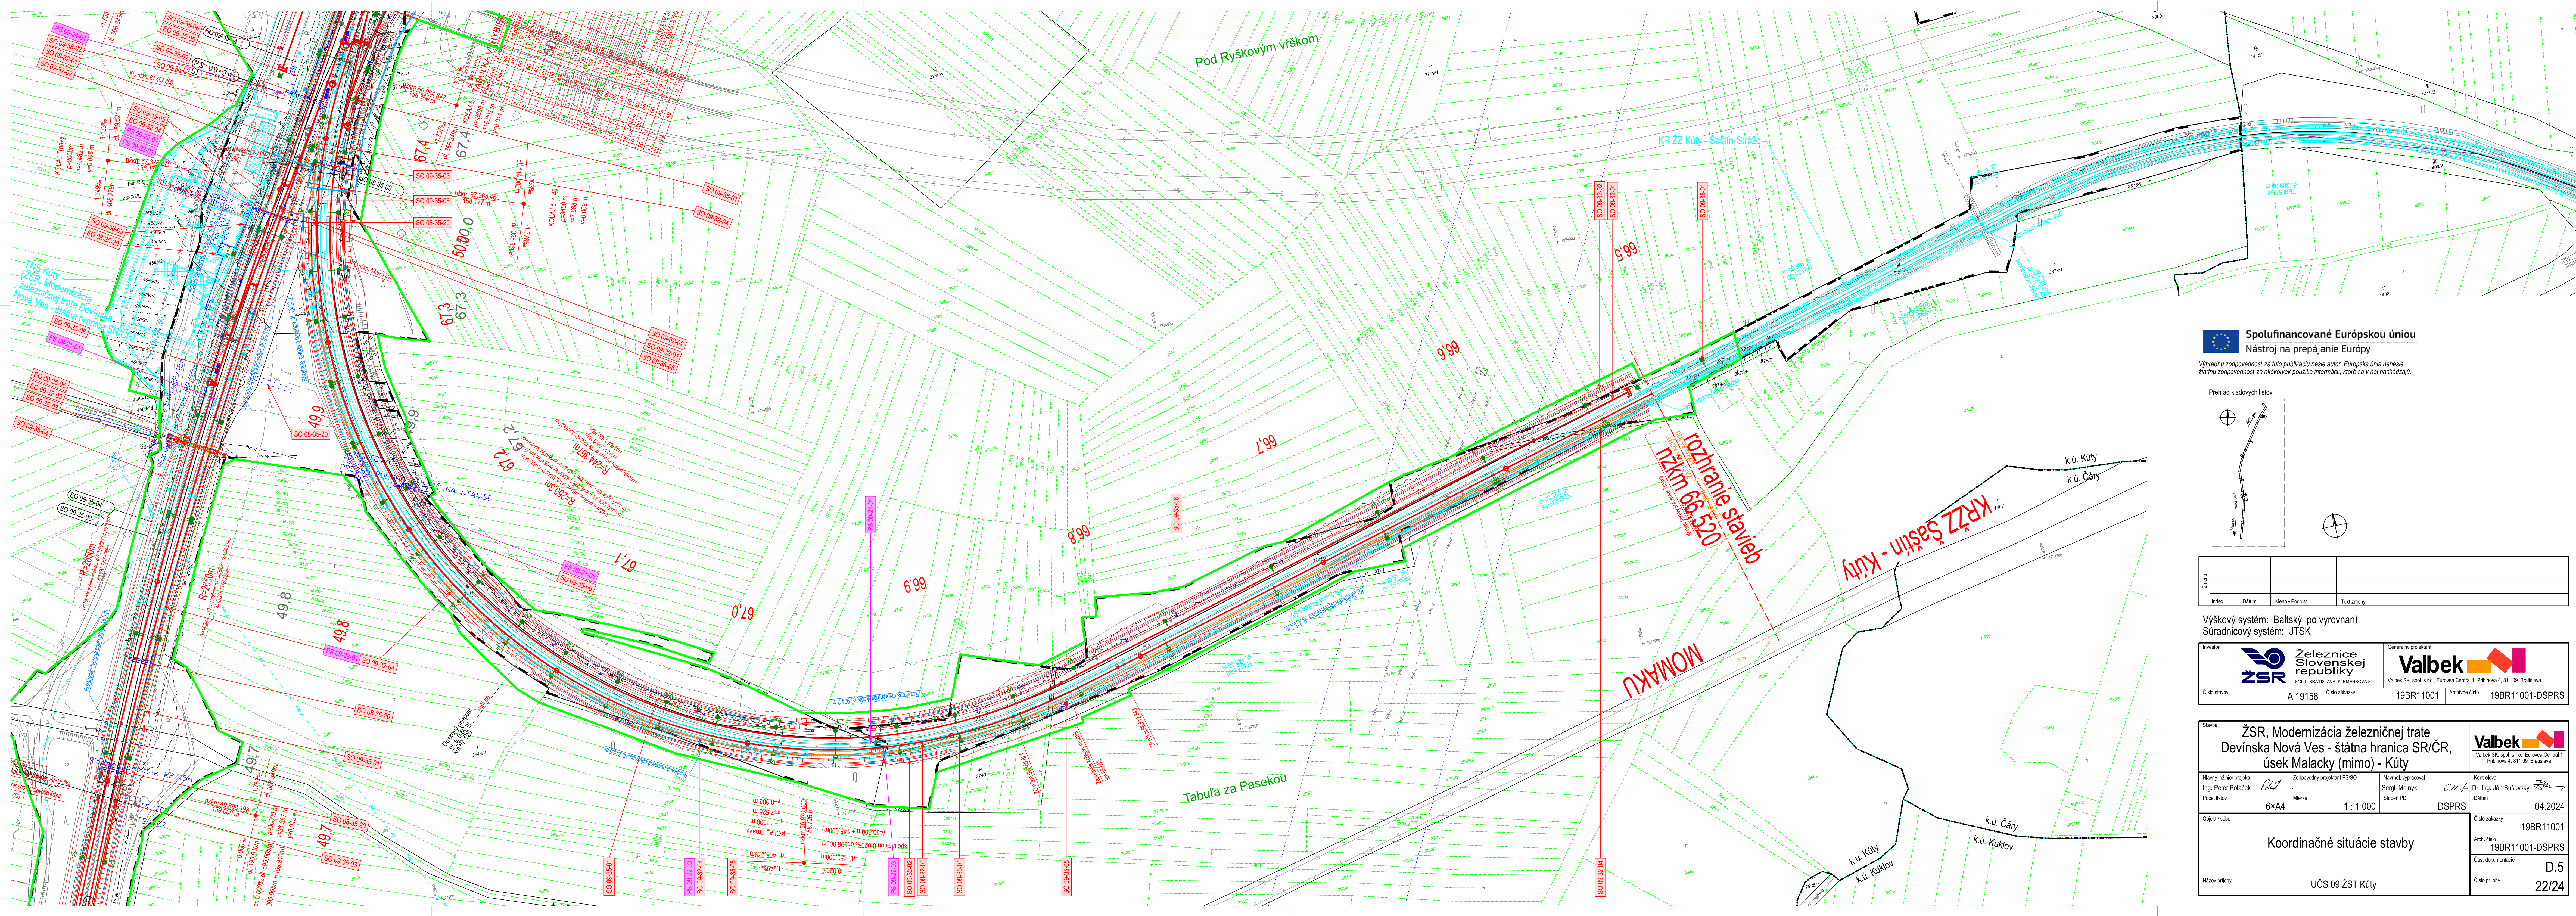

Spolufinancované Európskou úniou
Nástroj na prepájanie Európy

Výhradní zodpovednosť za túto publikáciu nesie autor. Európska únia nenesie
žiadnu zodpovednosť za akékoľvek použité informácie, ktoré sa v nej nachádzajú.

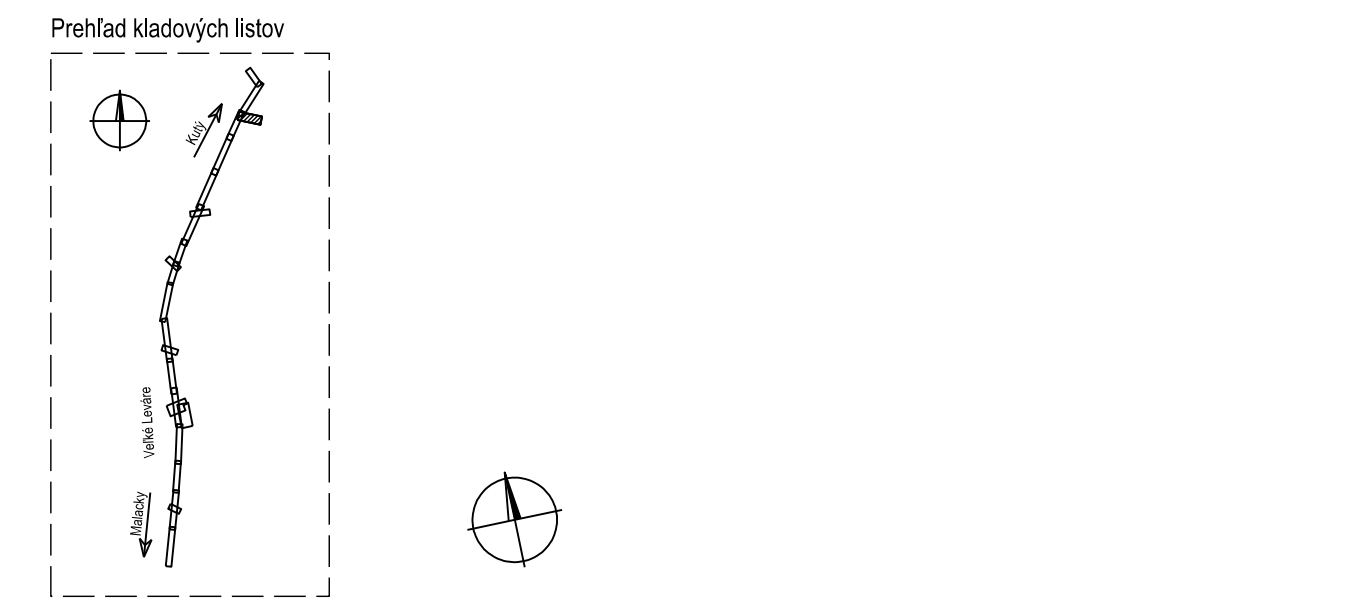

Zmena				
Index	Dátum	Meno - Podpis	Text zmeny	

Výškový systém: Baltský - po vyrovnaní
Súradnicový systém: JTSK

Investor	Železnice Slovenskej republiky	Generálny projektant	Valbek
Číslo stavby	A 19158	Číslo zakázky	19BR11001
		Archívne číslo	19BR11001-DSPRS

Stavba		ŽSR, Modernizácia železničnej trate Devínska Nová Ves - štátna hranica SR/ČR, úsek Malacky (mimo) - Kúty		 Valbek SK, spol. s r.o., Európska Central 1 Pribitkova 4, 811 09 Bratislava	
Hlavný inžinier projektu Ing. Peter Poláčik	Zodpovedný projektant PSO	Návrhov. vypracoval Sergij Melnyk	Kontroloval Dr. Ing. Ján Bušovský		
Prost. listov	6x4A	Mierka 1 : 1 000	Stupeň PD DSPRS	Datum 04.2024	
Objekt / subor				Číslo zakázky 19BR11001	
Koordináčne situácie stavby				Arch. číslo 19BR11001-DSPRS	
				Číslo dokumentácie D.5	
				Číslo prílohy 22/24	
Názov prílohy UČS 09 ŽST Kúty					