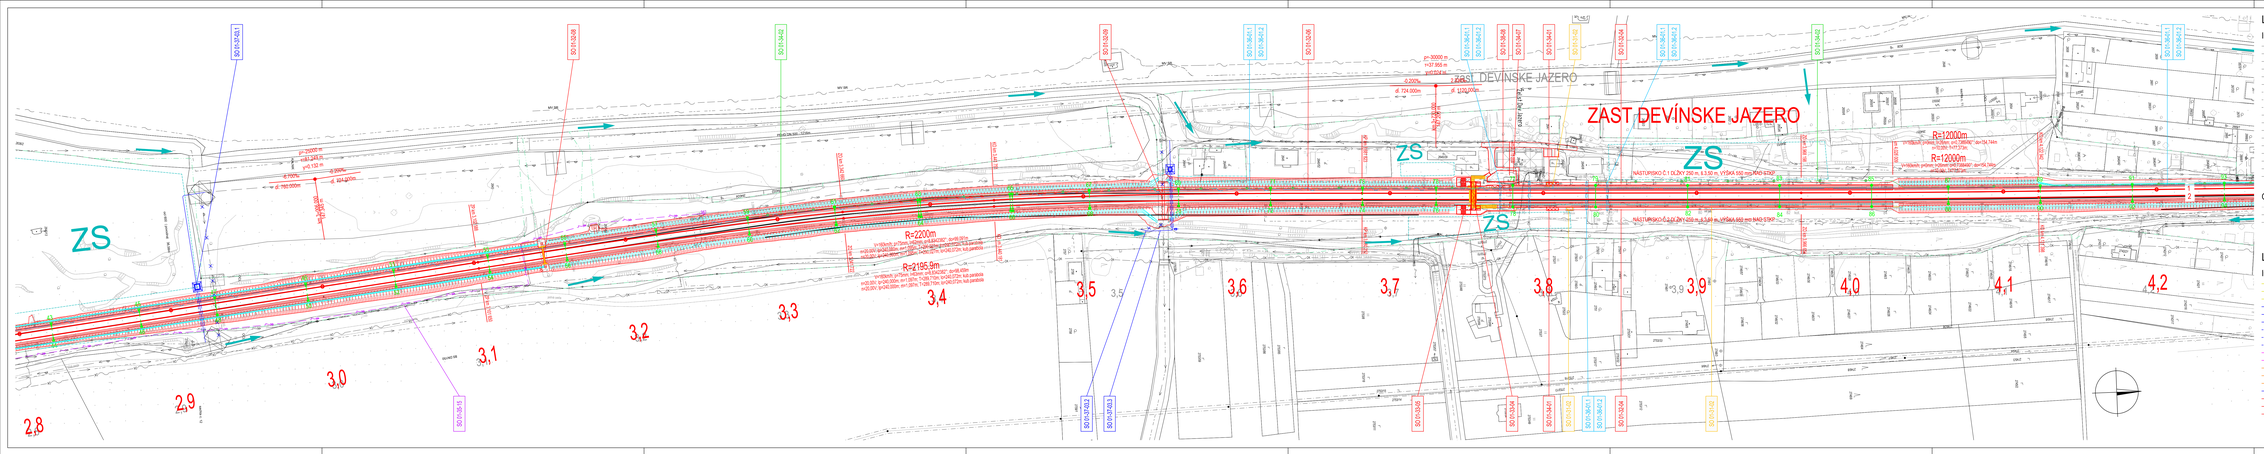


LEGENDA EXISTUJÚCI STAV:

INŽINIERSKE SIETE - VEREJNÉ:

- PLYN NTL
- PLYN STL
- PLYN VTL
- VEDENIE NN PODZEMNÉ
- VEDENIE VN PODZEMNÉ
- VEDENIE NN NADZEMNÉ
- VEDENIE VN NADZEMNÉ
- VEDENIE OZNAMOVACIE
- OPTICKÝ KÁBEL
- KANALIZÁCIA VŠEOBECNE
- KANALIZÁCIA SPLAŠKOVÁ
- KANALIZÁCIA DAŽĎOVÁ
- VODOVOD VŠEOBECNE
- PARIVOD
- TEPLOVOD
- HORÚCOVOD

INŽINIERSKE SIETE - ŽELEZNIČNÉ:

- ŽSR - PLYN NTL
- ŽSR - PLYN STL
- ŽSR - PLYN VTL
- ŽSR - VEDENIE NN PODZEMNÉ
- ŽSR - VEDENIE VN PODZEMNÉ
- ŽSR - VEDENIE NN NADZEMNÉ
- ŽSR - VEDENIE VN NADZEMNÉ
- ŽSR - VEDENIE OZNAMOVACIE
- ŽSR - OPTICKÝ KÁBEL
- ŽSR - KANALIZÁCIA VŠEOBECNE
- ŽSR - KANALIZÁCIA SPLAŠKOVÁ
- ŽSR - KANALIZÁCIA DAŽĎOVÁ
- ŽSR - VODOVOD VŠEOBECNE

OSTATNÉ:

- POLOHOPIS
- KATASTER
- OSI EXISTUJÚCICH KOLAJÍ

ZÁBERY:

- HRANICA POZEMKOV ŽSR
- DOČASNÉ ZÁBERY
- TRVALÉ ZÁBERY
- ZS — ZARADENIE STAVENISKA
- DEP — DEPÓNIE

LEGENDA NAVRHOVANÝ STAV:

INŽINIERSKE SIETE:

- PLYN NTL
- PLYN STL
- PLYN VTL
- VEDENIE NN PODZEMNÉ
- VEDENIE VN PODZEMNÉ
- VEDENIE NN NADZEMNÉ
- VEDENIE VN NADZEMNÉ
- VEDENIE OZNAMOVACIE
- OPTICKÝ KÁBEL
- KANALIZÁCIA VŠEOBECNE
- KANALIZÁCIA SPLAŠKOVÁ
- KANALIZÁCIA DAŽĎOVÁ
- VODOVOD VŠEOBECNE
- PARIVOD
- TEPLOVOD
- HORÚCOVOD

NAVRHOVANÉ KONŠTRUKCIE:

- OSI NAVRHOVANÝCH KOLAJÍ
- NAVRHOVANÉ KONŠTRUKCIE VŠEOBECNE
- NAVRHOVANÉ OPLOTENIA - DRÁTENÉ
- NAVRHOVANÁ VÝPLŇOVÁ - BETÓNOVÉ
- KÁBLOVÁ CHRÁNIČKOVÁ TRASA
- PROTIHLUKOVÁ STENA
- TRAKČNÉ VEDENIE
- VEGETAČNÉ ÚPRAVY
- SÚVISIACE STAVBY V ZÁUJMOVOM ÚZEMÍ
- OBJEKTY POZEMNÝCH STAVIEB

BÚRACIE PRÁCE:

- BÚRACIE PRÁCE LÍNIOVÝCH KONŠTRUKCIÍ
- BÚRACIE PRÁCE PLOŠNÝCH KONŠTRUKCIÍ