


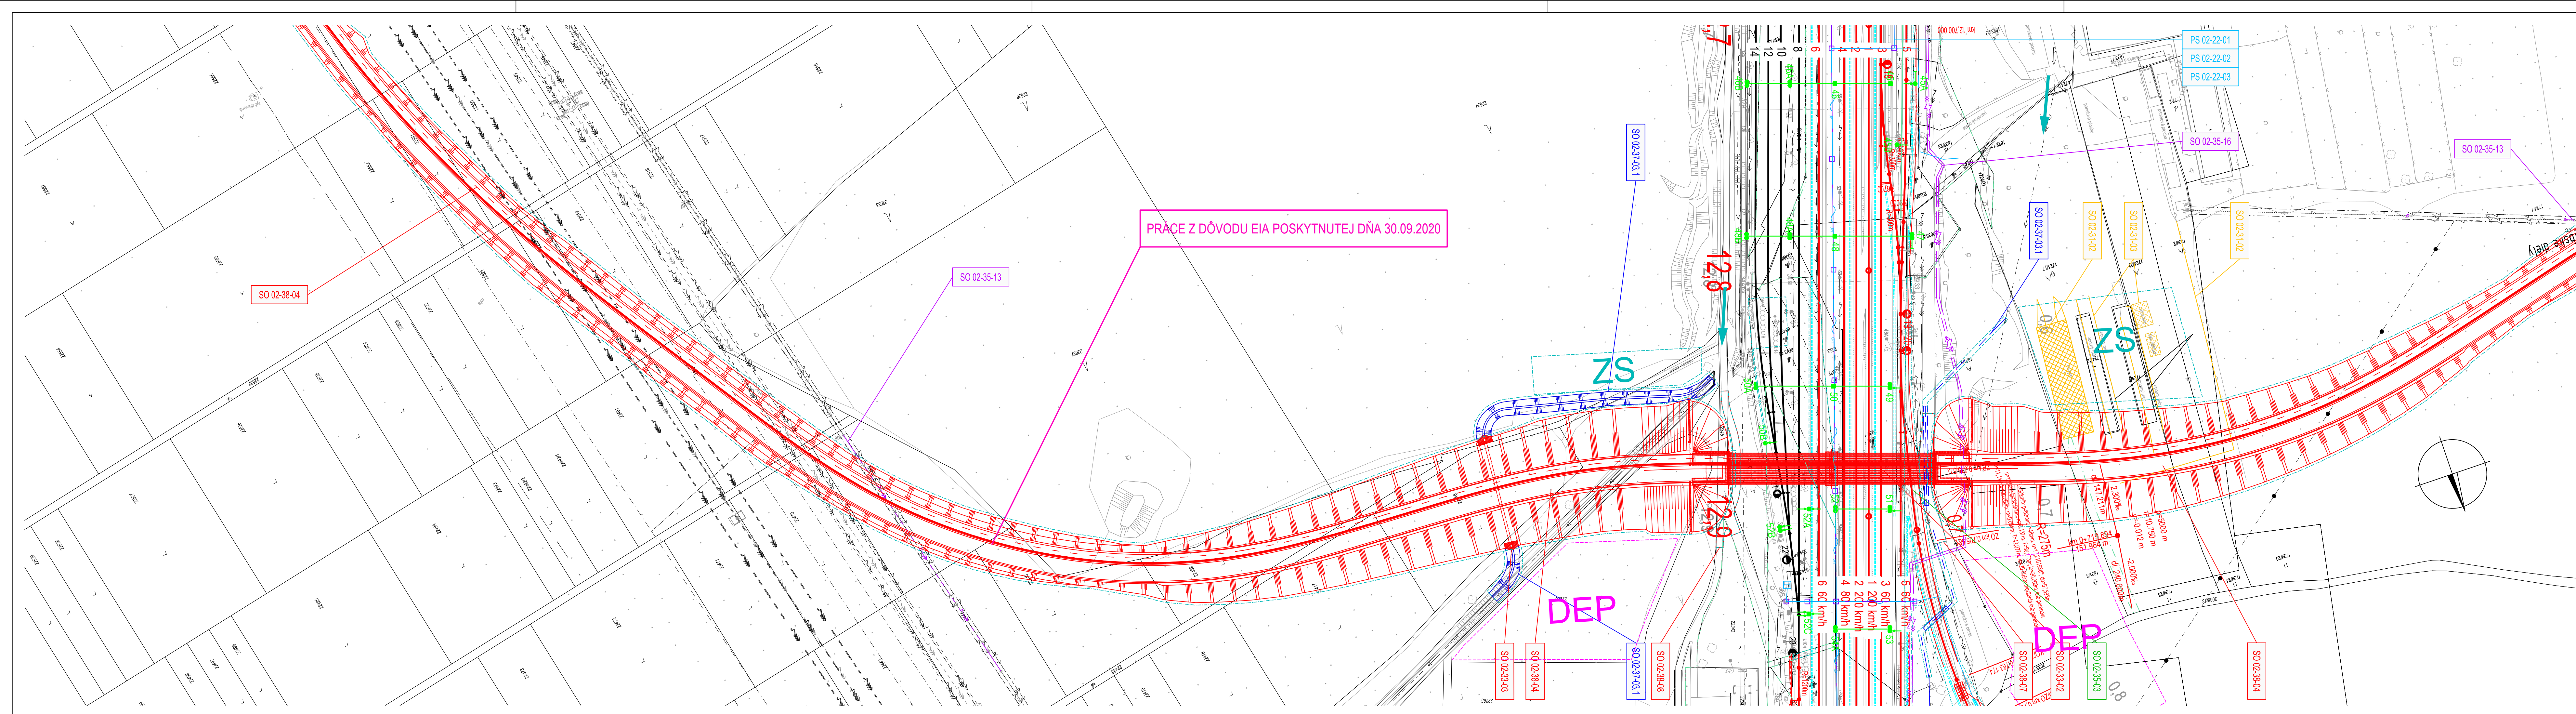

LEGENDA EXISTUJÚCI STAV:

INŽINIERSKE SIETE - VEREJNÉ:

	PLYN NTL
	PLYN STL
	PLYN VTL
	VEDENIE NN PODZEMNÉ
	VEDENIE VN PODZEMNÉ
	VEDENIE VVN PODZEMNÉ
	VEDENIE NN NADZEMNÉ
	VEDENIE VN NADZEMNÉ
	VEDENIE VVN NADZEMNÉ
	VEDENIE OZNAMOVACIE
	OPTICKÝ KÁBEL
	KANALIZÁCIA VŠEOBECNE
	KANALIZÁCIA SPLAŠKOVÁ
	KANALIZÁCIA DAŽĎOVÁ
	VODOVOD VŠEOBECNE
	PAROVOD
	TEPLOVOD
	HORÚČOVOD

OSTATNÉ:

_____ POLOHOPIS
_____ KATASTER
_____ OSI EXISTUJÚCICH KOĽAJÍ

LEGENDA NAVRHOVANÝ STAV:

INŽINIERSKE SIETE: NAVRHOVANÉ KONŠTRUKCIE:

	PLYN NTL		OSI NAVRHOVANÝCH KOLAŇÍ
	PLYN STL		NAVRHOVANÉ KONSTRUKCIE VŠEOBECNE
	PLYN VTL		NAVRHOVANÉ OPLOTENIA - DRÁTENÉ
	VEDENIE NN PODZEMNÉ		NAVRHOVANÉ OPLOTENIA - BETÓNOVÉ
	VEDENIE VN PODZEMNÉ		KÁBLOVÁ CHRÁNIČKOVÁ TRASA
	VEDENIE VVN PODZEMNÉ		PROTILUKOVÁ STĚNA
	VEDENIE NN NADZEMNÉ		TRÁČNÉ VEDENIE

	VEDENIE VN NADZEMNE		VEGETAČNÉ ÚPRAVY
	VEDENIE VVN NADZEMNÉ		SÚVISIACE STAVBY V ZÁJMOVOM ÚZEMÍ
	VEDENIE OZNAMOVACIE		OBJEKTY POZEMNÝCH STAVIEB
	OPTICKÝ KÁBEL		
	KANALIZÁCIA VŠEOBECNE		
	KANALIZÁCIA SPLAŠKOVÁ		

— — ○+○ — — PAROVOD
— — ⚡ — — TEPIVOD

BÚRACIE PRÁCE:

	HORÚCOVOD		BÚRACIE PRÁCE LÍNOVÝCH KONŠTRUKCIÍ
			BÚRACIE PRÁCE PLOŠNÝCH KONŠTRUKCIÍ

INŽINIERSKE SIETE - ŽELEZNIČNÉ:

	ŽSR - PLYN NTL
	ŽSR - PLYN STL
	ŽSR - PLYN VTL
	ŽSR - VEDENIE NN PODZEMNÉ
	ŽSR - VEDENIE VN PODZEMNÉ
	ŽSR - VEDENIE VVN PODZEMNÉ
	ŽSR - VEDENIE NN NADZEMNÉ
	ŽSR - VEDENIE VN NADZEMNÉ
	ŽSR - VEDENIE VVN NADZEMNÉ
	ŽSR - VEDENIE OZNAMOVACIE
	ŽSR - OPTICKÝ KÁBEL
	ŽSR - KANALIZÁCIA VŠEOBECNÁ
	ŽSR - KANALIZÁCIA SPLAŠKOVÁ
	ŽSR - KANALIZÁCIA DAŽOVÁ
	ŽSR - VODOVOD VŠEOBECNÝ

ZÁBERY:

	HRANICA POZEMKOV ŽS
	DOČASNÉ ZÁBERY
	TRVALÉ ZÁBERY
ZS	ZARIADENIE STAVENISKÁ
DEP	DEPÓNIE

NAVRHOVANÉ KONŠTRUKCIE:

-  OSI NAVRHOVANÝCH KOŤAJÍ
-  NAVRHOVANÉ KONŠTRUKCIE VŠEOBECNE
-  NAVRHOVANÉ OPLÔTENIA - DRÁTENÉ
-  NAVRHOVANÉ OPLÔTENIA - BETÓNOVÉ
-  KÁBLOVÁ CHRÁNIČKOVÁ TRASA
-  PROTILUKOVÁ STENA
-  TRAKČNÉ VEDENIE

	VEGETAČNÉ ÚPRAVY
	SÚVISIACE STAVBY V ZÁUJMOVOM ÚZEMÍ
	OBJEKTY POZEMNÝCH STAVIEB

BÚRACIE PRÁCE:

- BÚRACIE PRÁCE LÍNOVÝCH KONŠTRUKCIÍ
- ▨ BÚRACIE PRÁCE PLOŠNÝCH KONŠTRUKCIÍ