


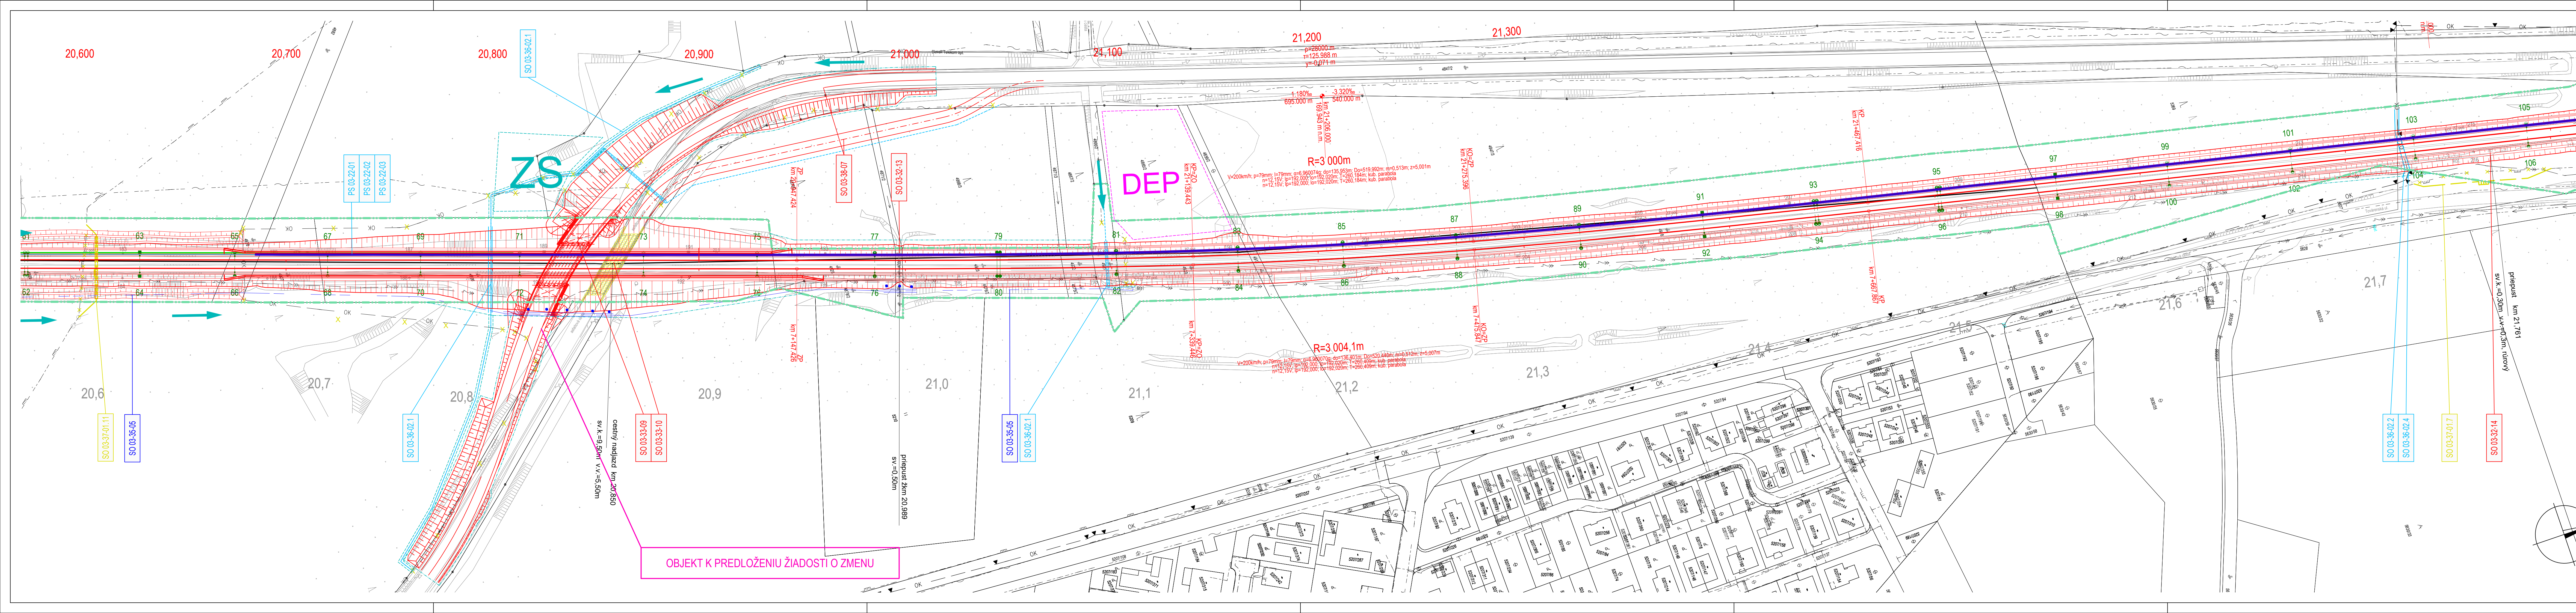

LEGENDA EXISTUJÚCI STAV:

INŽINIERSKÉ SIEŤE - VEREJNÉ:

PLYN NTL

PLYN STL

PLYN VTL

VEDENIE NN PODZEMNÉ

VEDENIE VVN PODZEMNÉ

VEDENIE NN NADZEMNÉ

VEDENIE VVN NADZEMNÉ

VEDENIE VVN NADZEMNÉ

VEDENIE OZNAMOVACIE

OPTICKÝ KÁBEL

KANALIZÁCIA VŠEOBECNE

KANALIZÁCIA SPLAŠKOVÁ

KANALIZÁCIA DAŽDOVÁ

VODOVOD VŠEOBECNE

PAROVOD

TEPLOVOD

HORÚCOVOD

INŽINIERSKÉ SIEŤE - ŽELEZNIČNÉ:

ŽSR - PLYN NTL

ŽSR - PLYN STL

ŽSR - PLYN VTL

ŽSR - VEDENIE NN PODZEMNÉ

ŽSR - VEDENIE VVN PODZEMNÉ

ŽSR - VEDENIE NN NADZEMNÉ

ŽSR - VEDENIE VVN NADZEMNÉ

ŽSR - VEDENIE VVN NADZEMNÉ

ŽSR - VEDENIE OZNAMOVACIE

ŽSR - OPTICKÝ KÁBEL

ŽSR - KANALIZÁCIA VŠEOBECNE

ŽSR - KANALIZÁCIA SPLAŠKOVÁ

ŽSR - KANALIZÁCIA DAŽDOVÁ

ŽSR - VODOVOD VŠEOBECNE

ZÁBERY:

HRANICA POZEMKOV ŽSR

DOČASNÉ ZÁBERY

TRVÁLE ZÁBERY

ZARIADENIE STAVENISKA

DEPÓNIE

LEGENDA NAVRHOVANÝ STAV:

INŽINIERSKÉ SIEŤE:

PLYN NTL

PLYN STL

PLYN VTL

VEDENIE NN PODZEMNÉ

VEDENIE VVN PODZEMNÉ

VEDENIE NN NADZEMNÉ

VEDENIE VVN NADZEMNÉ

VEDENIE VVN NADZEMNÉ

VEDENIE OZNAMOVACIE

OPTICKÝ KÁBEL

KANALIZÁCIA VŠEOBECNE

KANALIZÁCIA SPLAŠKOVÁ

KANALIZÁCIA DAŽDOVÁ

VODOVOD VŠEOBECNE

PAROVOD

TEPLOVOD

HORÚCOVOD

NAVRHOVANÉ KONŠTRUKCIE:

OSI NAVRHOVANÝCH KOĽAJÍ

NAVRHOVANÉ KONŠTRUKCIE VŠEOBECNE

NAVRHOVANÉ OPLOTENIA - DRÁTENÉ

NAVRHOVANÉ OPLOTENIA - BETÓNOVÉ

KÁBLOVÁ CHRÁNIČKOVÁ TRASA

PROTIHLUKOVÁ STENA

TRAKČNÉ VEDENIE

VEGETAČNÉ ÚPRAVY

SÚVISIACE STAVBY V ZÁJMOVOM ÚZEMÍ

OBJEKTY POZEMNÝCH STAVIEB

BÚRACIE PRÁCE:

BÚRACIE PRÁCE LÍNIových KONŠTRUKCIÍ

BÚRACIE PRÁCE PLOŠNÝCH KONŠTRUKCIÍ