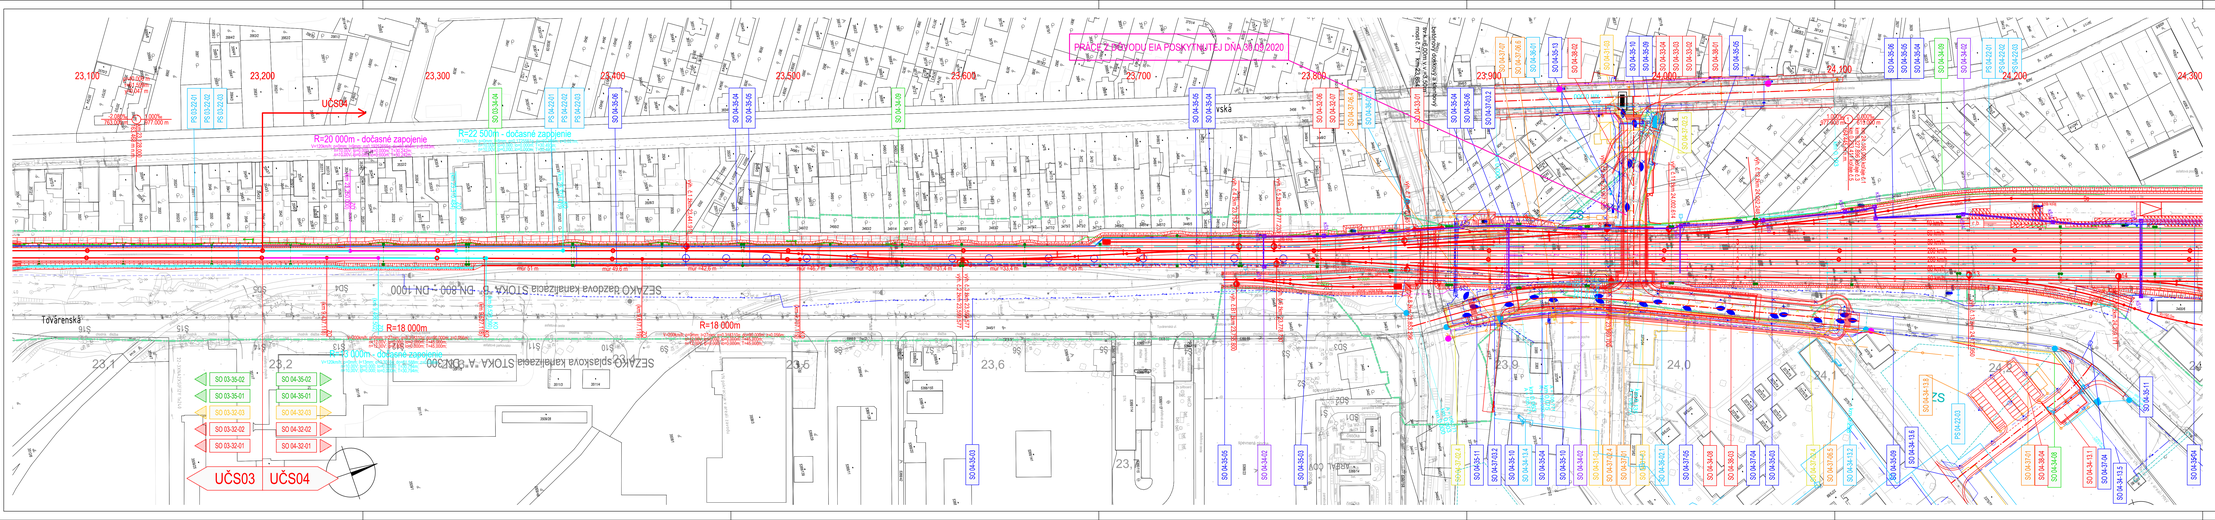


LEGENDA EXISTUJÚCI STAV:

INŽINIERSKE SIETE:

- PLYN NTL
- PLYN STL
- PLYN VTL
- VEDENIE NN PODZEMNÉ
- VEDENIE VN PODZEMNÉ
- VEDENIE VVN PODZEMNÉ
- VEDENIE NN NADZEMNÉ
- VEDENIE VN PODZEMNÉ
- VEDENIE VVN PODZEMNÉ
- VEDENIE OZNAMOVACIE
- OPTICKÝ KÁBEL
- KANALIZÁCIA VŠEOBECNE
- KANALIZÁCIA SPLAŠKOVÁ
- KANALIZÁCIA DAŽĎOVÁ
- VODOVOD VŠEOBECNE
- PAROVOD
- TEPLOVOD
- HORÚCOVOD

OSTATNÉ

- POLOHOPIS
- KATASTER
- OSI EXISTUJÚCICH KOLAJÍ

ZÁBERY:

- HRANICA POZEMNOV ZSR
- DOČASNÉ ZÁBERY
- TRVALÉ ZÁBERY
- ZARADENIE STAVENISKA
- DEPONIE
- PRÍSTUP NA STAVENISKO

LEGENDA NAVRHOVANÝ STAV:

INŽINIERSKE SIETE:

- PLYN NTL
- PLYN STL
- PLYN VTL
- VEDENIE NN PODZEMNÉ
- VEDENIE VN PODZEMNÉ
- VEDENIE VVN PODZEMNÉ
- VEDENIE NN NADZEMNÉ
- VEDENIE VN PODZEMNÉ
- VEDENIE VVN PODZEMNÉ
- VEDENIE OZNAMOVACIE
- VEDENIE OZNAMOVACIE - ÚPRAVY
- OPTICKÝ KÁBEL
- KANALIZÁCIA VŠEOBECNE
- KANALIZÁCIA SPLAŠKOVÁ
- KANALIZÁCIA DAŽĎOVÁ
- VODOVOD VŠEOBECNE
- PAROVOD
- TEPLOVOD
- HORÚCOVOD

NAVRHOVANÉ KONŠTRUKCIE:

- OSI NAVRHOVANÝCH KOLAJÍ
- NAVRHOVANÉ KONŠTRUKCIE VŠEOBECNE
- NAVRHOVANÉ OPLOTENIA
- KÁBLOVÁ OCHRANIČKOVÁ TRASA
- PROTIHLUKOVÁ STENA
- TRVALÉ MOSTNÉ OBJEKTY
- PS/SO STAVBY 91/83.1/83.2
- VEGETAČNÉ ÚPRAVY
- SÚVISIACE STAVBY V ZÁUJMOVOM ÚZEMÍ
- OBJEKTY PODZEMNÝCH STAVIEB

BÚRACIE PRÁCE:

- BÚRACIE PRÁCE LÍNIOVÝCH KONŠTRUKCIÍ
- BÚRACIE PRÁCE PLOŠNÝCH KONŠTRUKCIÍ