


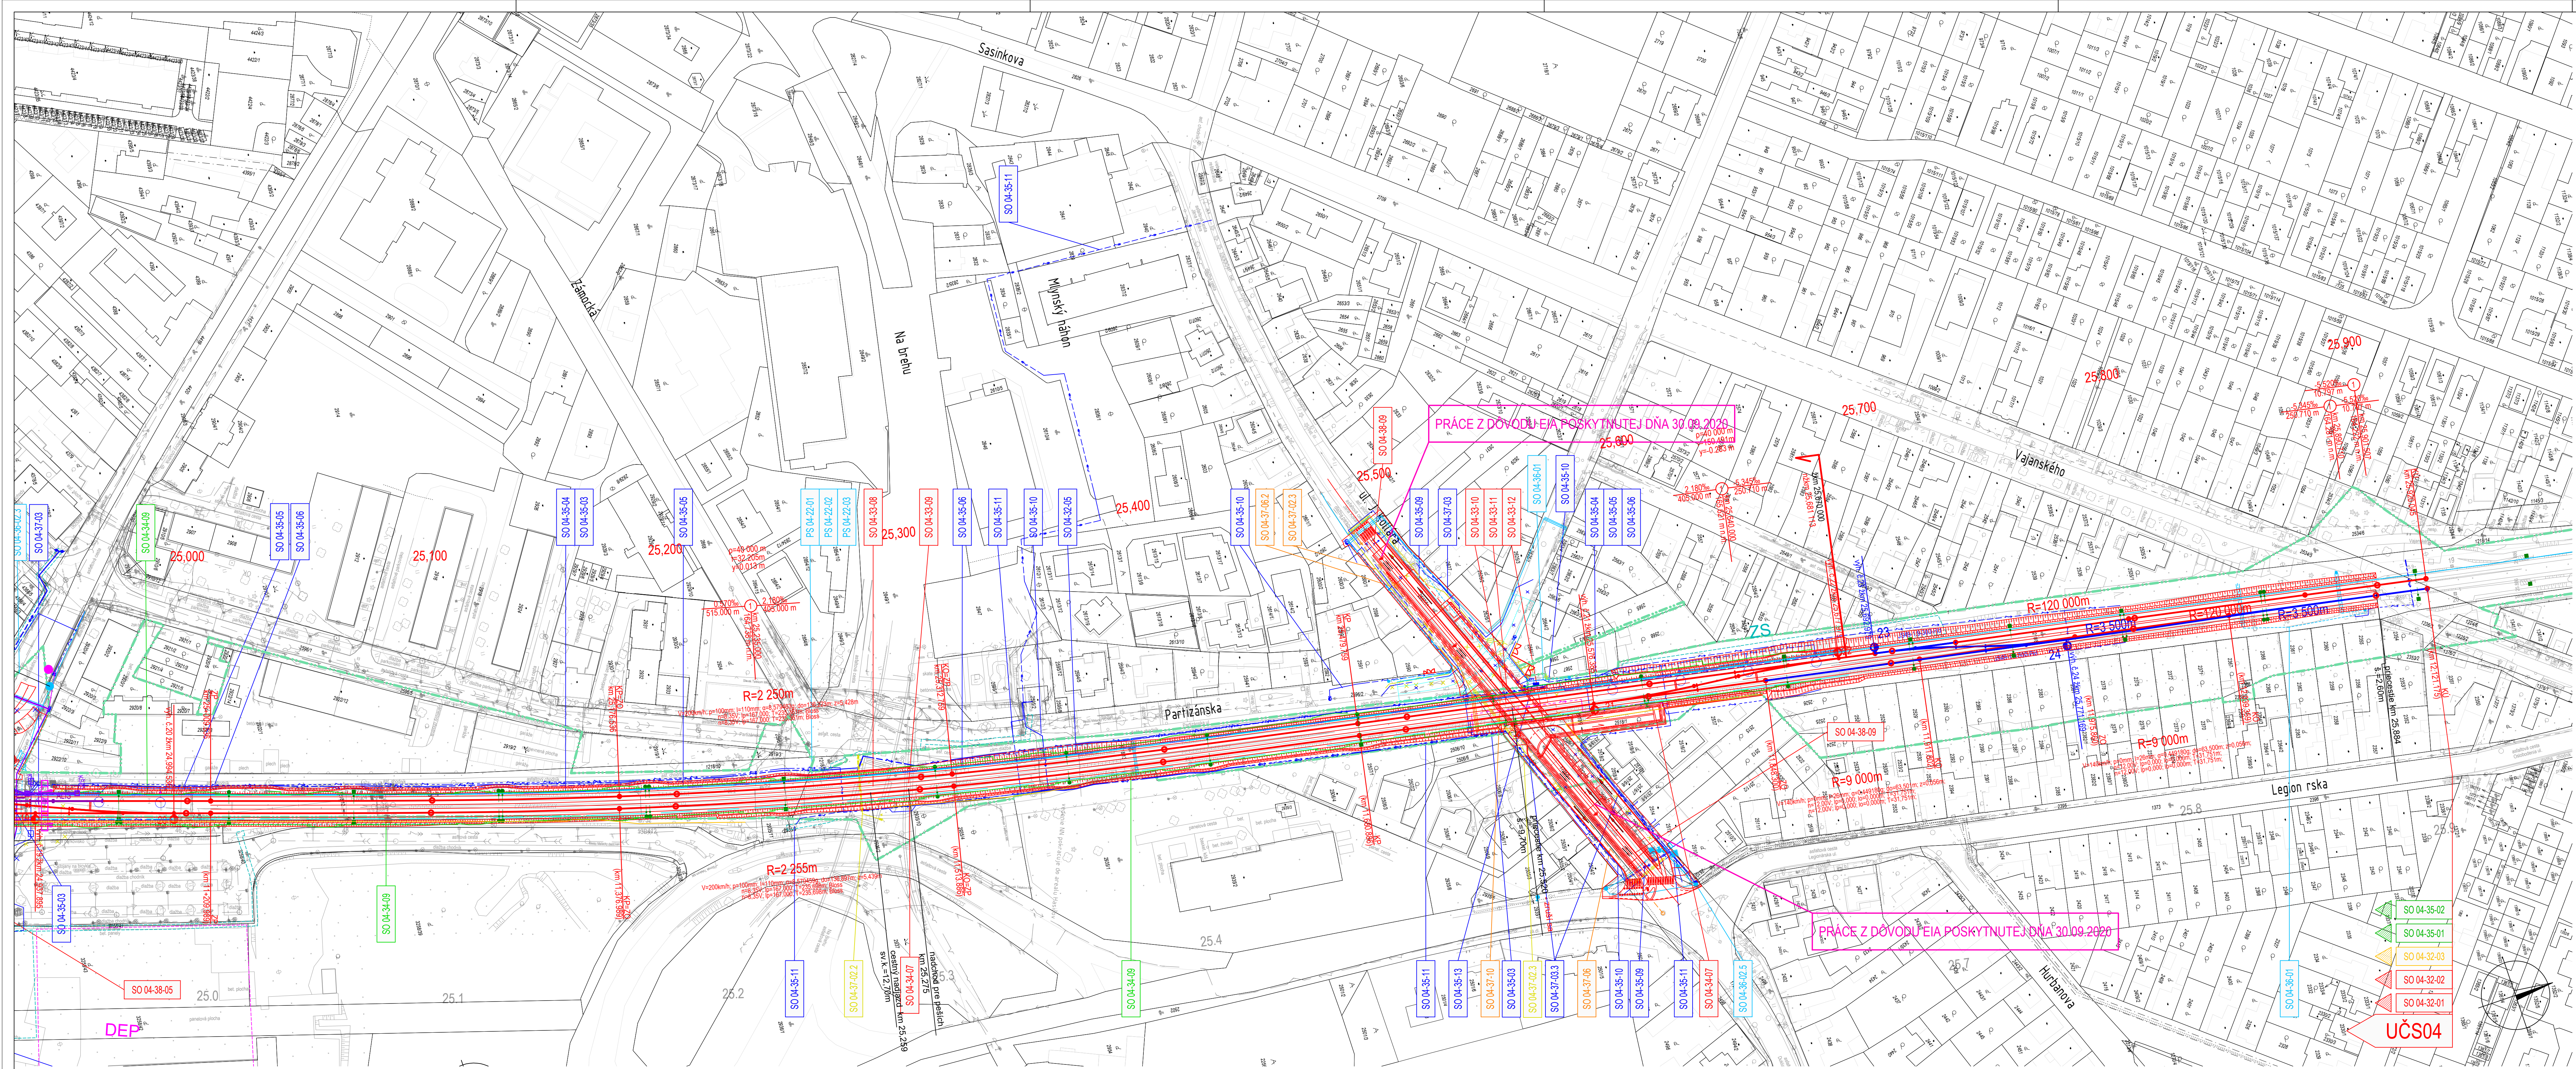

LEGENDA EXISTUJÍCÍ STAV:

INŽINÝRSKÉ SÍTE:

	PLYN NTL
	PLYN STL
	PLYN VTL
	VEDENÍ NN PODZEMNÉ
	VEDENÍ VN PODZEMNÉ
	VEDENÍ VVN PODZEMNÉ
	VEDENÍ NN NADZEMNÉ
	VEDENÍ VN NADZEMNÉ
	VEDENÍ VVN NADZEMNÉ
	VEDENÍ OZNAMOVACÍ
	KANALIZACE VŠEOBECNÉ
	KANALIZACE SPLAŠKOVÁ
	KANALIZACE DAŽĎOVÁ
	VODOVOD VŠEOBECNÉ
	PAROVOD
	TEPLVOD
	HORUCOVOD

OSTATNÉ

	POLOHOPIŠ
	KATASTER
	OSÍ EXISTUJÍCÍCH KOLAJÍ

ZÁBERY:

	HRANICA POZEMKOV ŽSR
	DOČASNÉ ZÁBERY
	TRVÁLÉ ZÁBERY
	ZARADENIE STAVENSKA
	DEP
	PRÍSTUP NA STAVENSKO

LEGENDA NAVRHOVANÝ STAV:

INŽINÝRSKÉ SÍTE:

	PLYN NTL
	PLYN STL
	PLYN VTL
	VEDENÍ NN PODZEMNÉ
	VEDENÍ VN PODZEMNÉ
	VEDENÍ VVN PODZEMNÉ
	VEDENÍ NN NADZEMNÉ
	VEDENÍ VN NADZEMNÉ
	VEDENÍ VVN NADZEMNÉ
	VEDENÍ OZNAMOVACÍ
	KANALIZACE VŠEOBECNÉ
	KANALIZACE SPLAŠKOVÁ
	KANALIZACE DAŽĎOVÁ
	VODOVOD VŠEOBECNÉ
	PAROVOD
	TEPLVOD
	HORUCOVOD

NAVRHOVANÉ KONŠTRUKCIE:

	OSÍ NAVRHOVANÝCH KOLAJÍ
	NAVRHOVANÉ KONŠTRUKCIE VŠEOBECNÉ
	NAVRHOVANÉ OPLÔTENIA
	KÁBLOVÁ CHRÁŇKOVÁ TRASA
	PROTIHLUKOVÁ STENA
	TRAKČNÉ VEDENIE
	PŠISO STAVBY B1/B3.1/B3.2

VEGETAČNÉ ÚPRÁVY

SÚVISIACE STAVBY V ZÁMLUVOM ÚZEMÍ

OBJEKTY POZEMNÝCH STAVIEB

BÚRACIE PRÁCE:

BÚRACIE PRÁCE LÍNOVÝCH KONŠTRUKCIÍ

BÚRACIE PRÁCE PLOŠNÝCH KONŠTRUKCIÍ