


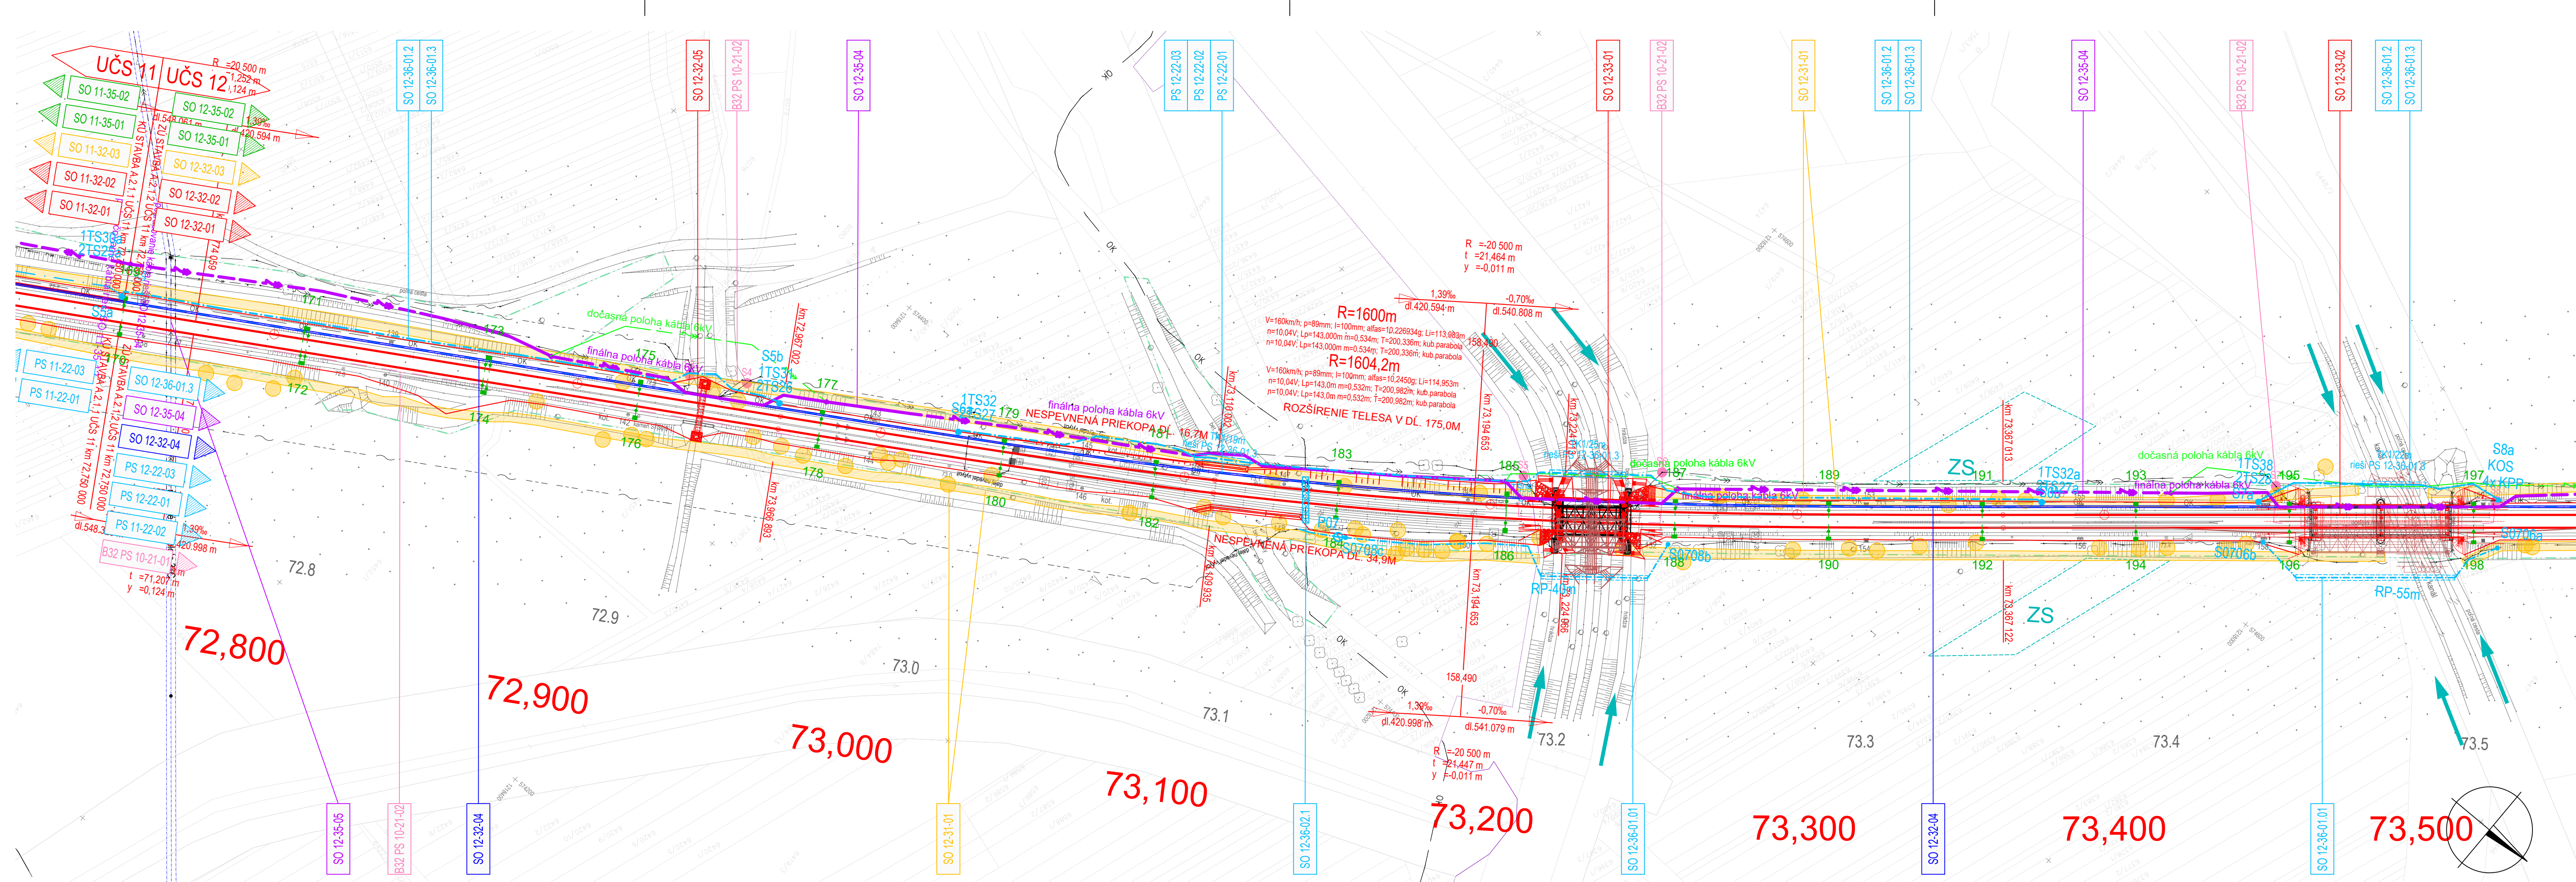

LEGENDA EXISTUJÚCI STAV:

INŽINIERSKÉ SIEŤE:

- PLYN NTL
- PLYN STL
- PLYN VTL
- VEDENIE NN PODZEMNÉ
- VEDENIE VN PODZEMNÉ
- VEDENIE VVN PODZEMNÉ
- VEDENIE NN NADZEMNÉ
- VEDENIE VN NADZEMNÉ
- VEDENIE VVN NADZEMNÉ
- VEDENIE OZNAMOVACIE
- OPTICKÝ KÁBEL
- KANALIZÁCIA VŠEOBECNE
- KANALIZÁCIA SPLAŠKOVÁ
- KANALIZÁCIA DAŽDOVÁ
- VODOVOD VŠEOBECNE
- PAROVOD
- TEPLOVOD
- HORÚCOVOD

OSTATNÉ

- POLOHOPIIS
- KATASTER
- OSI EXISTUJÚCICH KOLAŇÍ

ZÁBERY:

- HRANICA POZEMKOV ŽSR
- DOČASNÉ ZÁBERY
- TRVALÉ ZÁBERY
- ZARIADENIE STAVENISKA
- DEPÓNIE
- PRÍSTUP NA STAVENISKO

LEGENDA NAVRHOVANÝ STAV:

INŽINIERSKÉ SIEŤE:

- PLYN NTL
- PLYN STL
- PLYN VTL
- VEDENIE NN PODZEMNÉ
- VEDENIE VN PODZEMNÉ
- VEDENIE VVN PODZEMNÉ
- VEDENIE NN NADZEMNÉ
- VEDENIE VN NADZEMNÉ
- VEDENIE VVN NADZEMNÉ
- VEDENIE OZNAMOVACIE
- OPTICKÝ KÁBEL
- KANALIZÁCIA VŠEOBECNE
- KANALIZÁCIA SPLAŠKOVÁ
- KANALIZÁCIA DAŽDOVÁ
- VODOVOD VŠEOBECNE
- PAROVOD
- TEPLOVOD
- HORÚCOVOD

NAVRHOVANÉ KONŠTRUKCIE:

- OSI NAVRHOVANÝCH KOLAŇÍ
- NAVRHOVANÉ KONŠTRUKCIE VŠEOBECNE
- NAVRHOVANÉ OPLOTENIA
- KÁBLOVÁ CHRÁNIČKOVÁ TRASA
- PROTIHLUKOVÁ STENA
- TRAKČNÉ VEDENIE
- PS/SO STAVBY B1/B3.1/B3.2

- VEGETAČNÉ ÚPRAVY
- SÚVISIACE STAVBY V ZÁUJMOVOM ÚZEMÍ
- OBJEKTY POZEMNÝCH STAVIEB
- PS/SO NA ÚZEMÍ ČR

BÚRACIE PRÁCE:

- BÚRACIE PRÁCE LÍNOVÝCH KONŠTRUKCIÍ
- BÚRACIE PRÁCE PLOŠNÝCH KONŠTRUKCIÍ

LEGENDA OBJEKTOVEJ SKLADBY

- ODB PS 22 Oznamovanie zariadenia
- 11-22-02 Kúty - št.hranica SR/ČR, optický kábel
 - 12-22-01 Kúty - št.hranica SR/ČR, výstavba optorúr
 - 12-22-02 Kúty - št.hranica SR/ČR, technologický kontajner pre meranie a DOO, prenosový systém - MPLS
 - 12-22-03 Kúty - št.hranica SR/ČR, miestna kabelizácia
- ODB PS 27 Elektrický zabezpečovací systém (EVS) a kamerový systém (KMS)
- 12-27-01 Kúty - št.hranica SR/ČR, technologický kontajner pre meranie a DOO, EVS
- ODB PS 29 Kontrola a riadenie TPNET
- 12-29-01 Kúty - št.hranica SR/ČR, meranie spotreby trakcie
 - 12-29-02 Kúty - št.hranica SR/ČR, technologický kontajner pre meranie a DOO, DLR
- ODB SO 31 Príprava územia, búracie práce, terénne úpravy
- 12-31-01 Kúty - št.hranica SR/ČR, výrub drevín
- ODB SO 32 Železničný zvršok, spodok, nástupišťa a priepusty
- 12-32-01 Kúty - št.hranica SR/ČR, železničný zvršok
 - 12-32-02 Kúty - št.hranica SR/ČR, železničný spodok
 - 12-32-03 Kúty - št.hranica SR/ČR, železničný zvršok - demontáž
 - 12-32-04 Kúty - št.hranica SR/ČR, kábová chráničková trasa
 - 12-32-05 Kúty - št.hranica SR/ČR, priepust v nžkm 72,940 (ev.km 72,917)
- ODB SO 33 Mosty a umelé stavby
- 12-33-01 Kúty - št.hranica SR/ČR, prestavba železničného mosta v nžkm 73,232 (ev. km 73,210)
 - 12-33-02 Kúty - št.hranica SR/ČR, prestavba železničného mosta v nžkm 73,489 (ev. km 73,466)
 - 12-33-03 Kúty - št.hranica SR/ČR, nový železničný most v nžkm 74,306 (SR)
 - 12-33-04 Kúty - št.hranica SR/ČR, prestavba železničného mosta v nžkm 74,410 (ev. km 74,386)
- ODB SO 34 Pozemné stavby
- 12-34-01 Kúty - št.hranica SR/ČR, technologický kontajner pre kabelizáciu
- ODB SO 35 Trakčné vedenie a energetika
- 12-35-01 Kúty - št.hranica SR/ČR, trakčné vedenie, 1. časť
 - 12-35-02 Kúty - št.hranica SR/ČR, ukoľajenie ocelových konštrukcií, 1. časť
 - 12-35-03 Kúty - št.hranica SR/ČR, technologický kontajner pre meranie a DOO, pripojenie na TV
 - 12-35-04 Kúty - št.hranica SR/ČR, úprava rozvodov VN 6kV
 - 12-35-05 Kúty - št.hranica SR/ČR, preložky vedení VN ZSDIS
 - 12-35-06 Kúty - št.hranica SR/ČR, technologický kontajner pre meranie a DOO, prípojka NN
 - 12-35-07 Kúty - št.hranica SR/ČR, technologický kontajner pre meranie a DOO, uzemňovacia sieť
 - 12-35-08 Kúty - št.hranica SR/ČR, technologický kontajner pre meranie a DOO, DOO
- ODB SO 36 Slaboproudové rozvody
- 12-36-01 Kúty - št.hranica SR/ČR, preložky káblov v správe ŽSR
 - 12-36-01.1 Kúty - št. hranica SR/ČR, preložka DK ŽSR
 - 12-36-01.2 Kúty - št. hranica SR/ČR, preložka MK ŽSR
 - 12-36-01.3 Kúty - št. hranica SR/ČR, preložka optického kábla ŽSR
 - 12-36-02 Kúty - št.hranica SR/ČR, preložky káblov mimo správy ŽSR
 - 12-36-02.1 Kúty - št. hranica SR/ČR, preložka kábla Slovak Telekom
- ODB SO 38 Cesty a prístupové komunikácie
- 12-38-01 Kúty - št.hranica SR/ČR, úprava spevnenej komunikácie pod mostom cez Moravu v nžkm 74,305
 - 12-38-01.1 Kúty - št.hranica SR/ČR, úprava spevnenej komunikácie pod mostom cez Moravu v nžkm 74,305
 - 12-38-02 Kúty - št.hranica SR/ČR, prístupová komunikácia k objektu pre kabelizáciu

LEGENDA OBJEKTOVEJ SKLADBY - STAVBA B

- ODB PS 21 Zabezpečovacie zariadenia
- 10-21-01 Kúty - Lanžhot, traťové zabezpečovacie zariadenie - časť SR
 - 10-21-02 Kúty - Lanžhot, zabezpečenie stavebných postupov - časť SR