


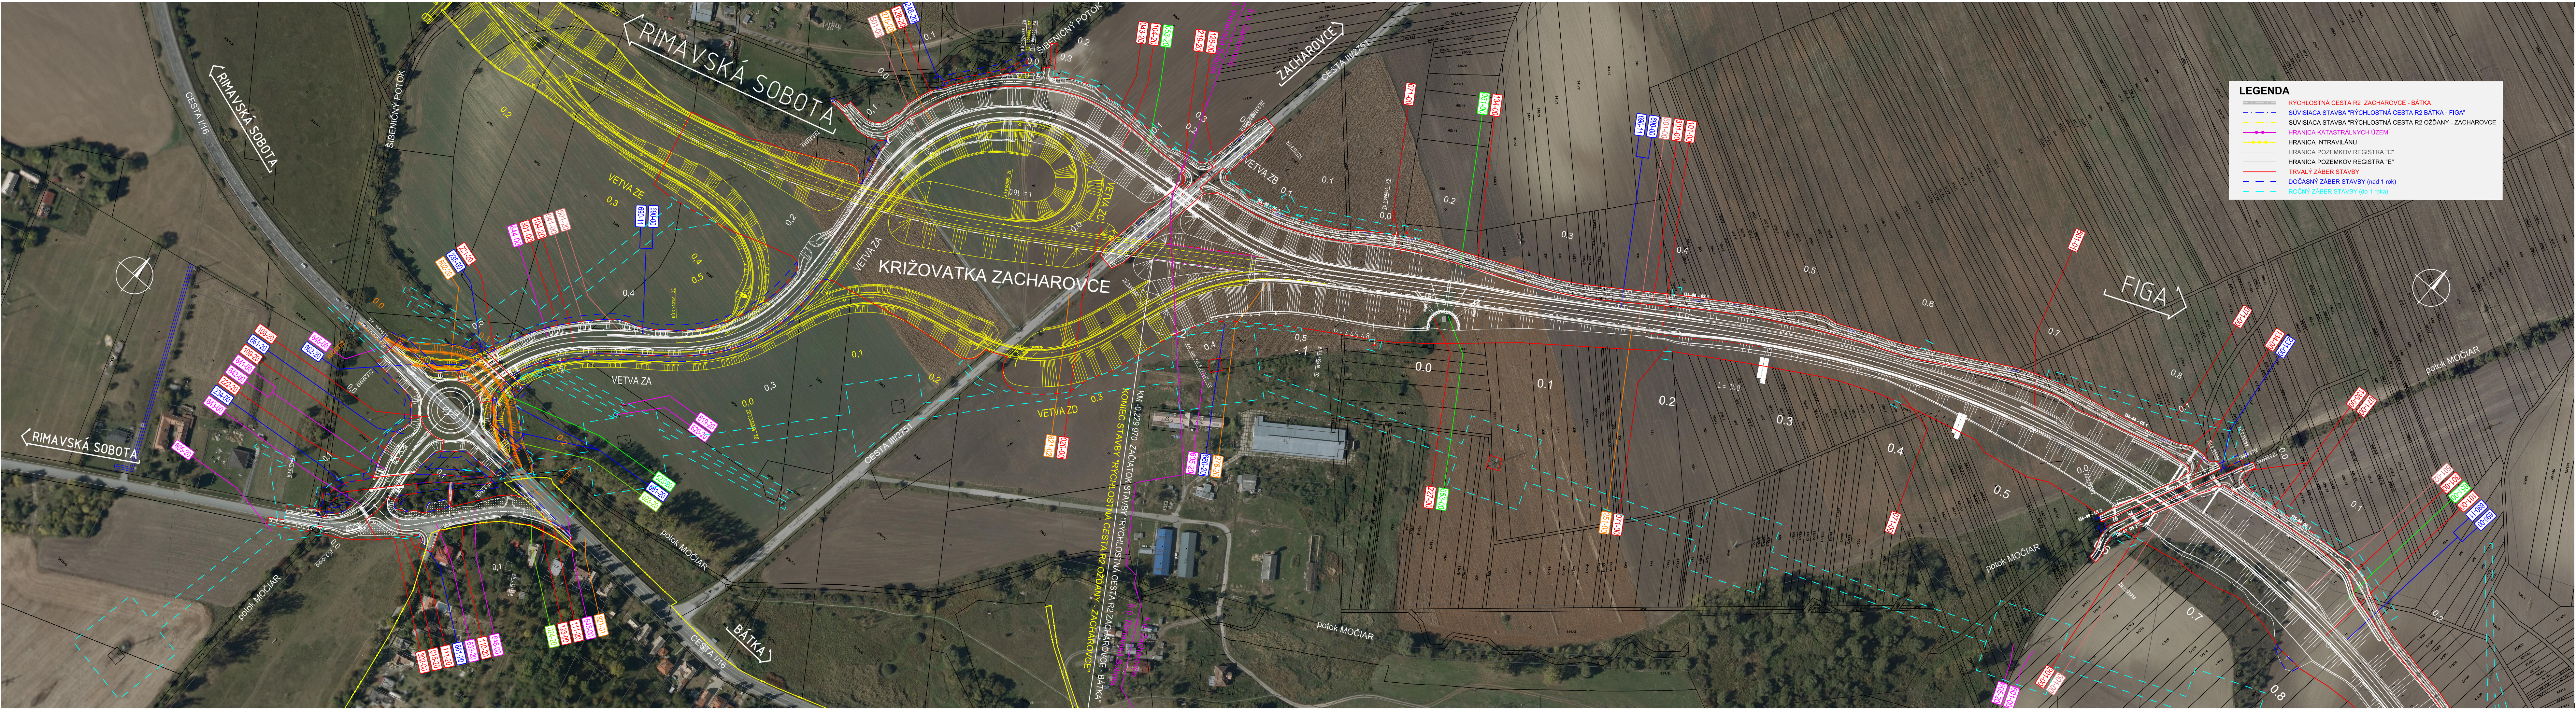

OBJEDNÁVATEL:
NÁRODNÁ DIAĽNIČNÁ SPOLOČNOSŤ

VEDÚCI ČLEN ZDRUŽENIA	ALFA 04 a.s.	 Alfa 04 a.s. Jašíkova 6 821 03 BRATISLAVA
RIADITEĽ	Č. ZÁKAZKY	
HLAVNÝ INŽINIER PROJEKTU	ARCHIVNÉ ČÍSLO	
ING. J. FÜRST	1901-00	0095
ING. G. PETRÁLSKÝ		

SÚRADNICOVÝ SYSTÉM	VÝŠKOVÝ SYSTÉM	ZODPOVEDNÝ PROJEKTANT
S-JTSK	Bpv	
VYPRACOVAL	KONTROLOVAL	ING. T. BRATKO
ING. T. BRATKO	ING. G. PETRÁLSKÝ	
OBJEDNÁVATEL	OKRES (OBVOD) STAVBY	
NÁRODNÁ DIAĽNIČNÁ SPOLOČNOSŤ, a.s.	RÍMAĽSKÁ SOBOTA	

RÝCHLOSTNÁ CESTA R2 ZACHAROVCE - BÁTKA	
ORTOFOTOMAPA	
ORTOFOTOMAPA km 0,000 - 0,700	

STUPEŇ DSP	FORMÁT
DÁTUM	Č. ZÁK.
MIERKA	Č. ARCH.
Č. VÝKRESU	Č. SÚPRAVY
B.5.1	

B.5