


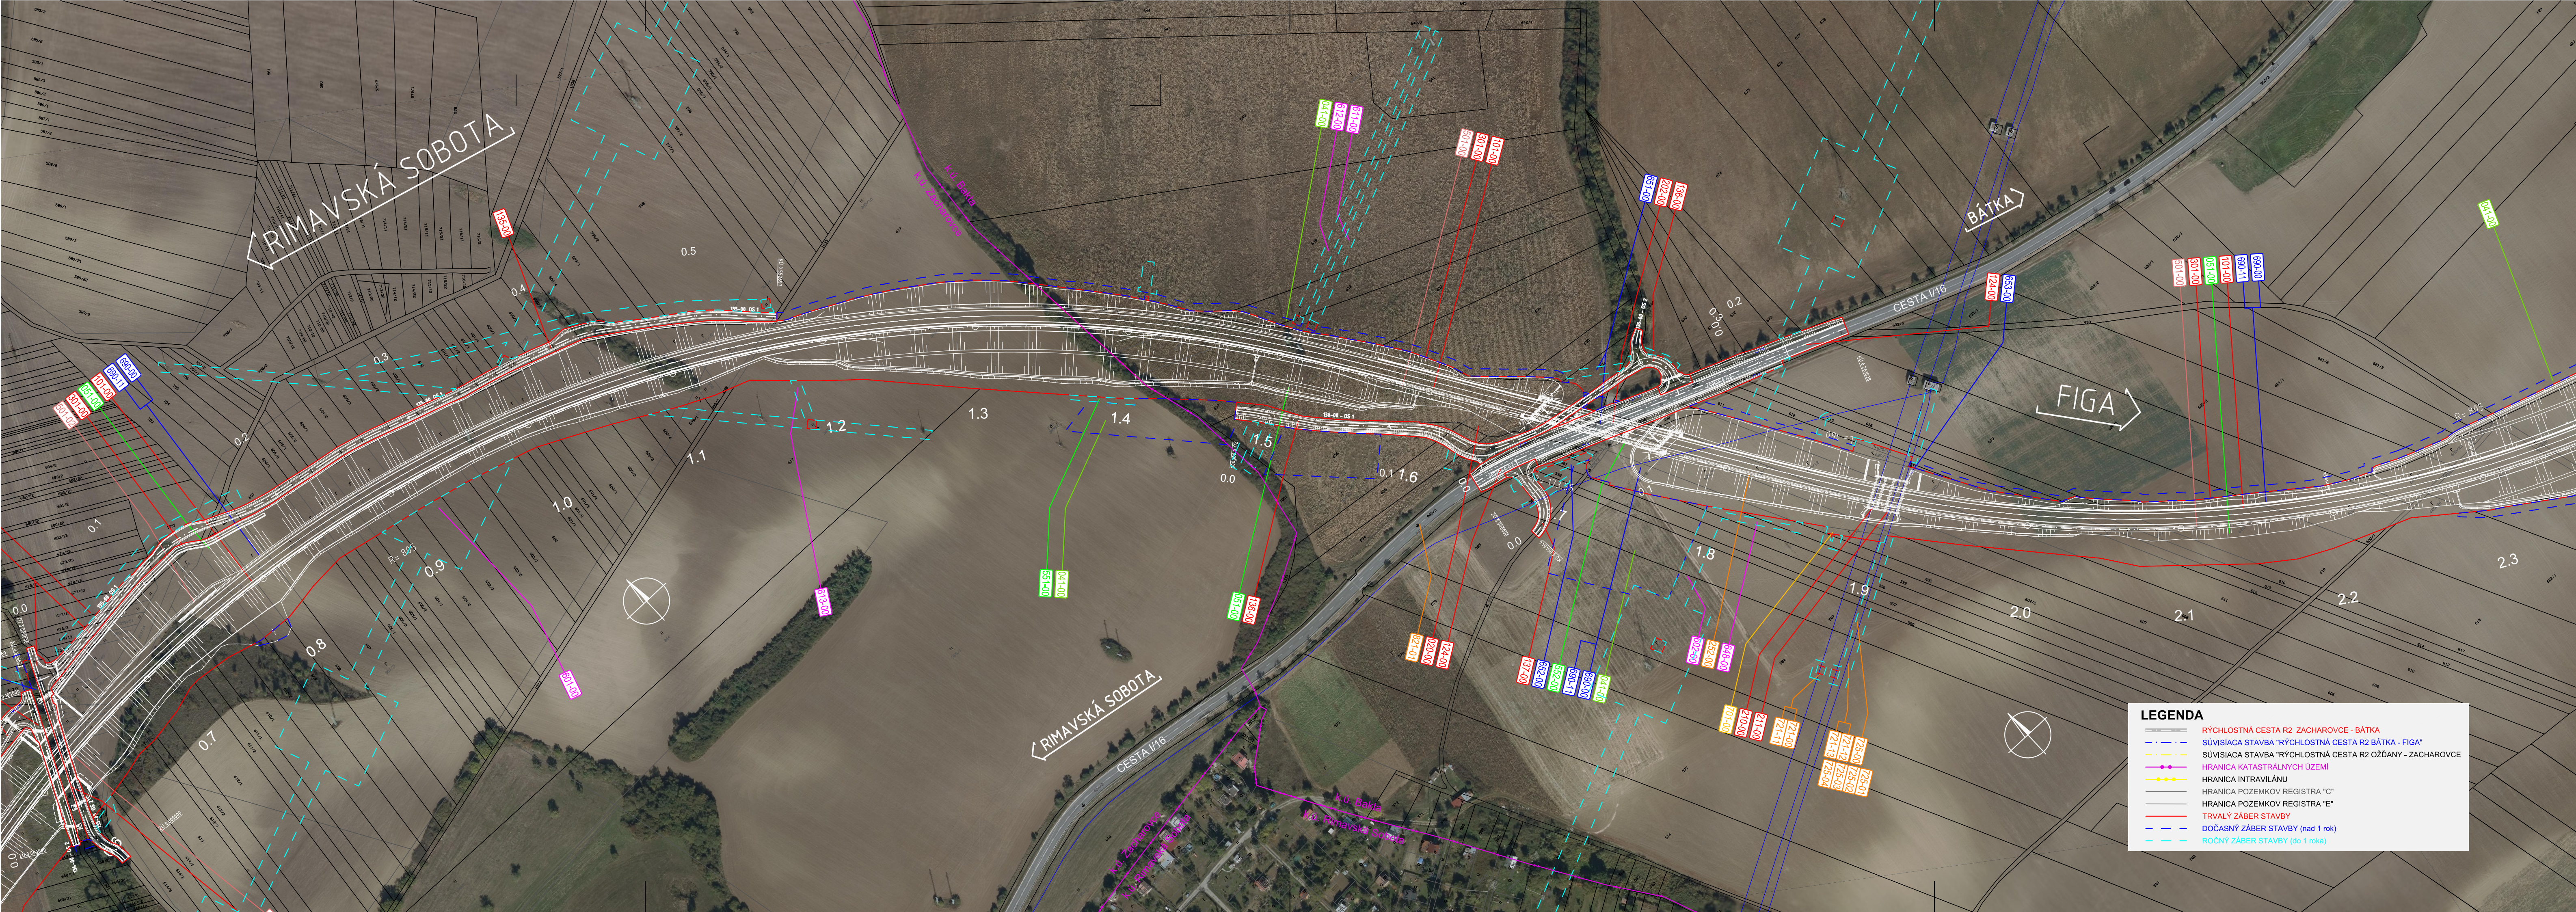

VEDÚCI ČLEN ZDRUŽENIA	ALFA 04 a.s.	
RIADITEĽ	ING. J. FÜRST	Č. ZÁKAZKY 1901-00
HLAVNÝ INŽINIER PROJEKTU	ING. G. PETRÁLSKÝ	ARCHIVNÉ ČÍSLO 0095
		Alfa 04 a.s. Jašíkova 6 821 03 BRATISLAVA

SÚRADNICOVÝ SYSTÉM S-JTSK	VÝŠKOVÝ SYSTÉM Bpv	ZODPOVEDNÝ PROJEKTANT ING. T. BRATKO
VYPRACOVAL ING. T. BRATKO	KONTROLOVAL ING. G. PETRÁLSKÝ	

OBJEDNÁVATEĽ NÁRODNÁ DIAĽNIČNÁ SPOLOČNOSŤ, a.s.	OKRES (OBYVOD) STAVBY RÍMAVSKÁ SOBOTA
--	--

RÝCHLOSTNÁ CESTA R2 ZACHAROVCE - BÁTKA	
ORTOFOTOMAPA	

ORTOFOTOMAPA km 0,700 - 2,300	
-------------------------------	--

	
Alfa 04 a.s. Jašíkova 6 821 03 BRATISLAVA	
STUPEŇ DSP	FORMÁT 6 x A4
DÁTUM 01.2020	Č. ZÁK. 1901-00
MIERKA 1:2 000	Č. ARCH. 0095
Č. VÝKRESU B.5.2	Č. SÚPRAVY