
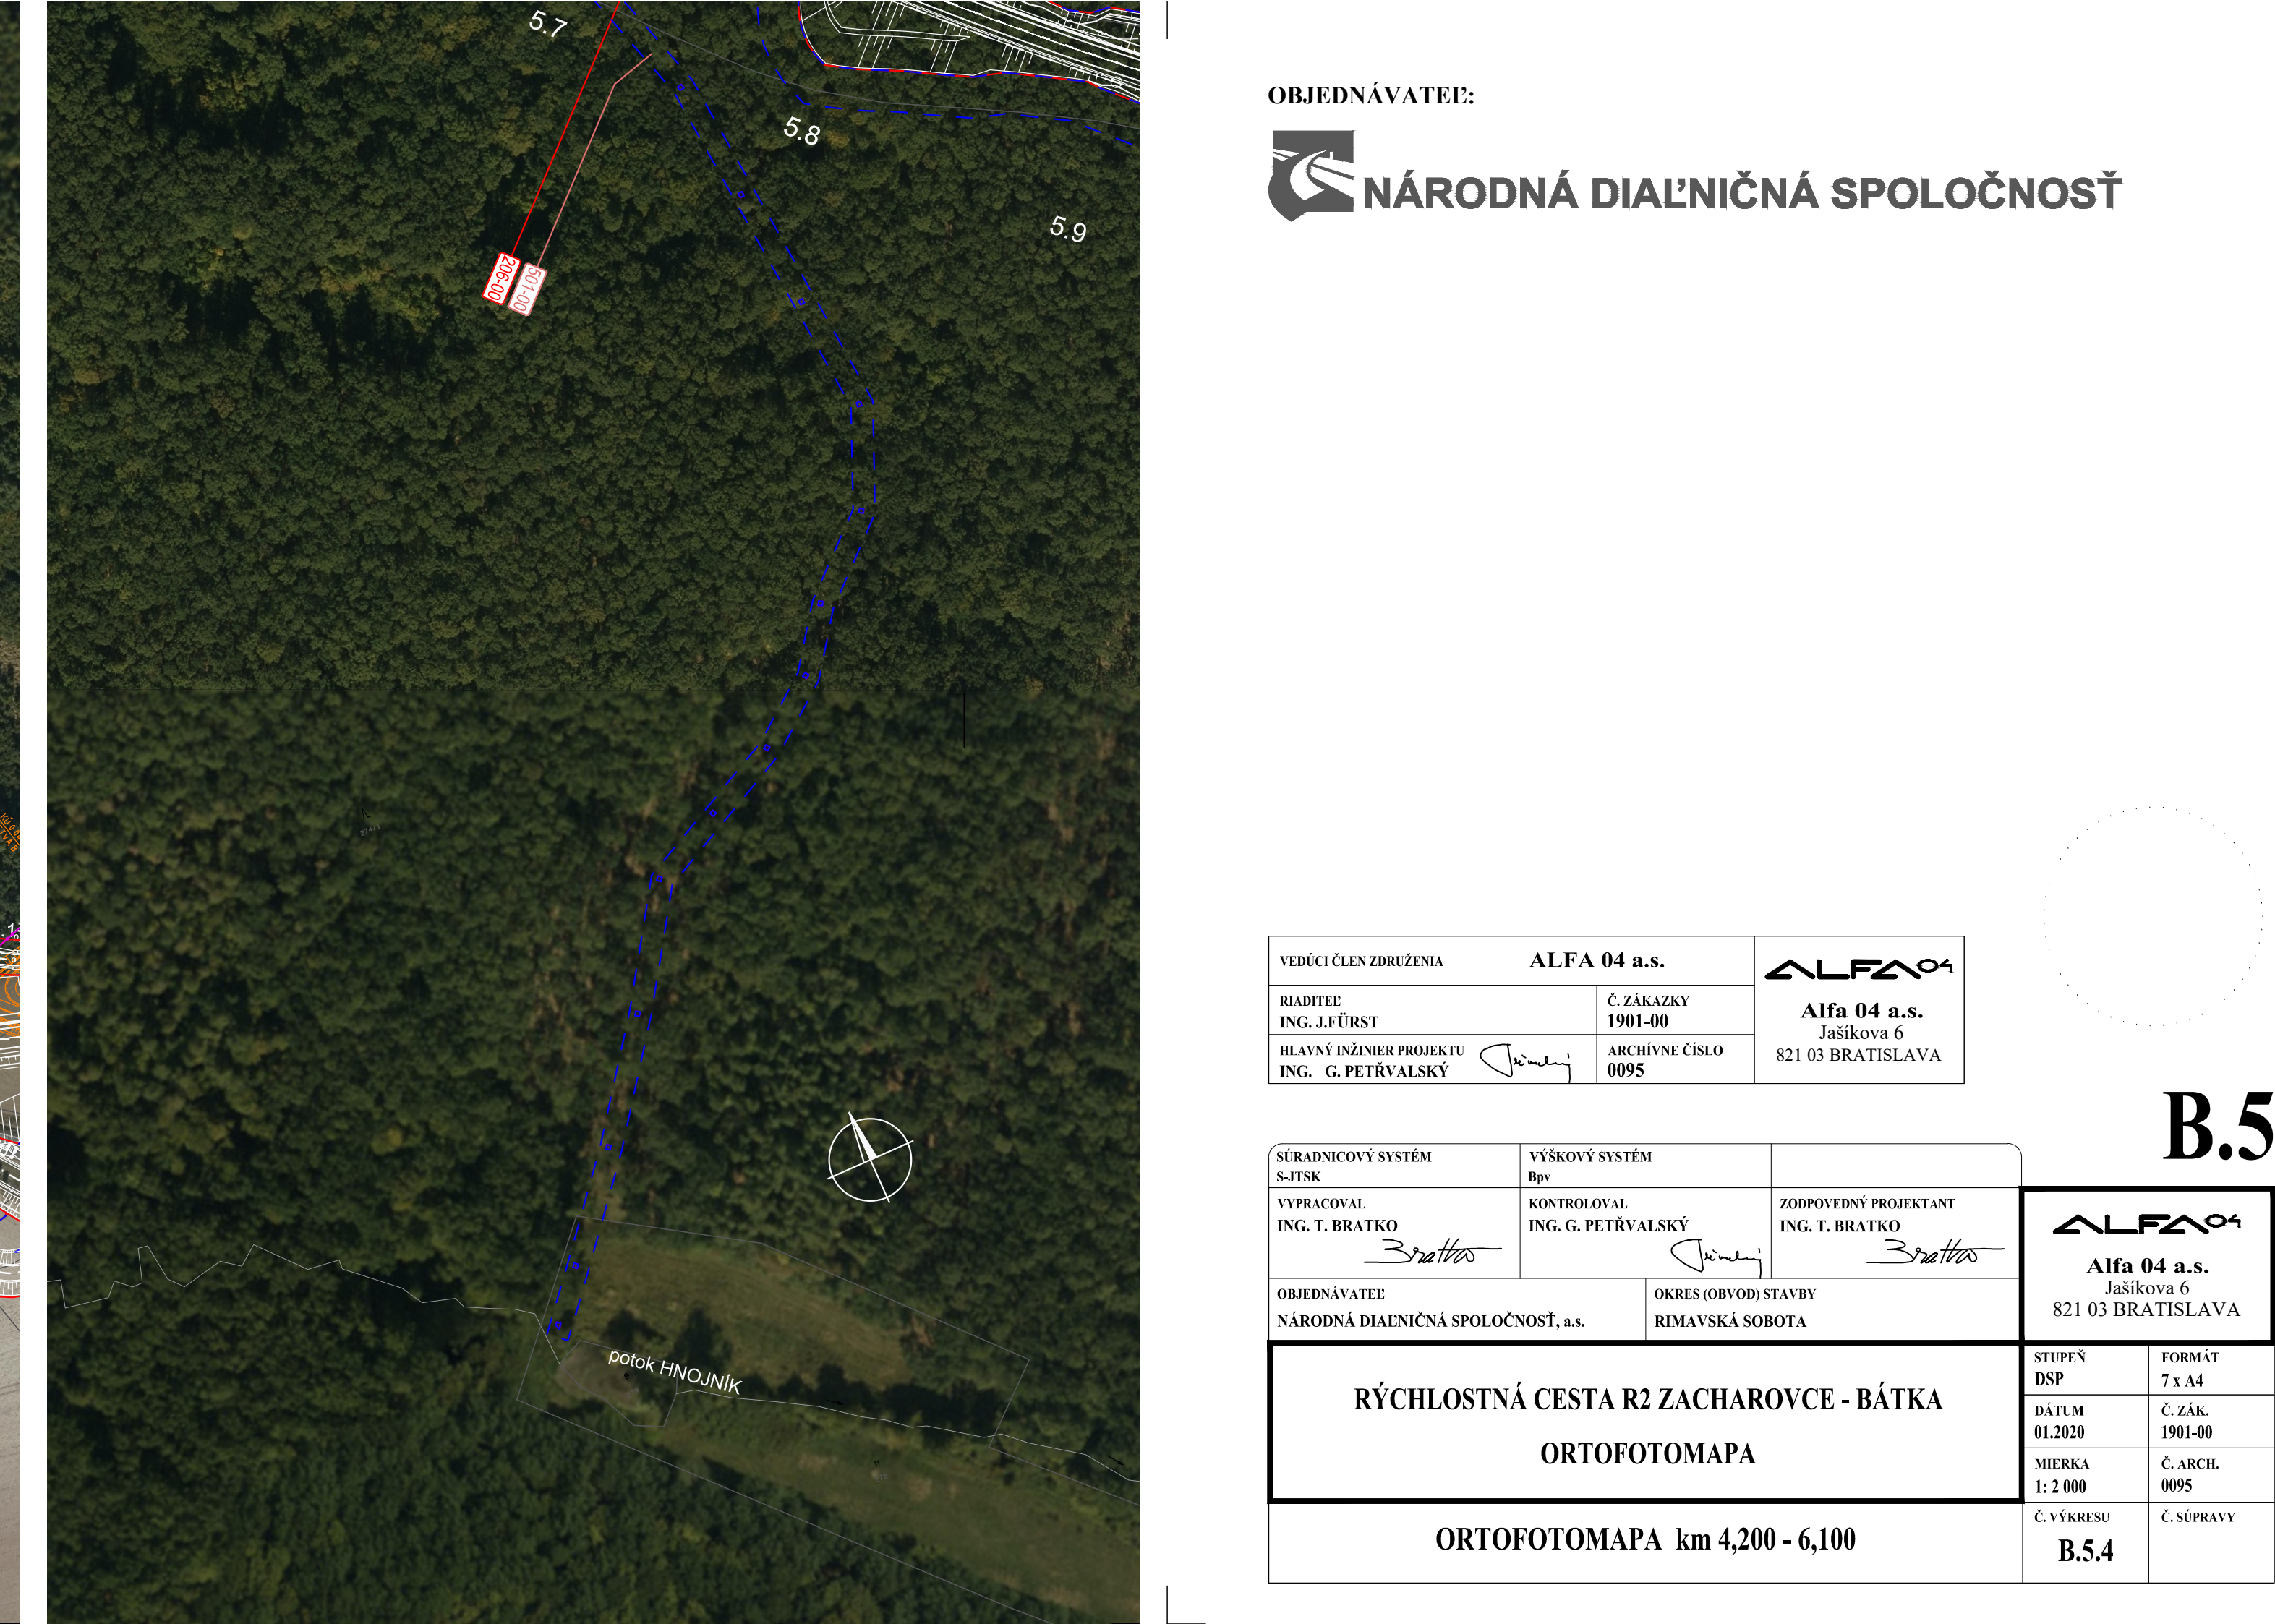
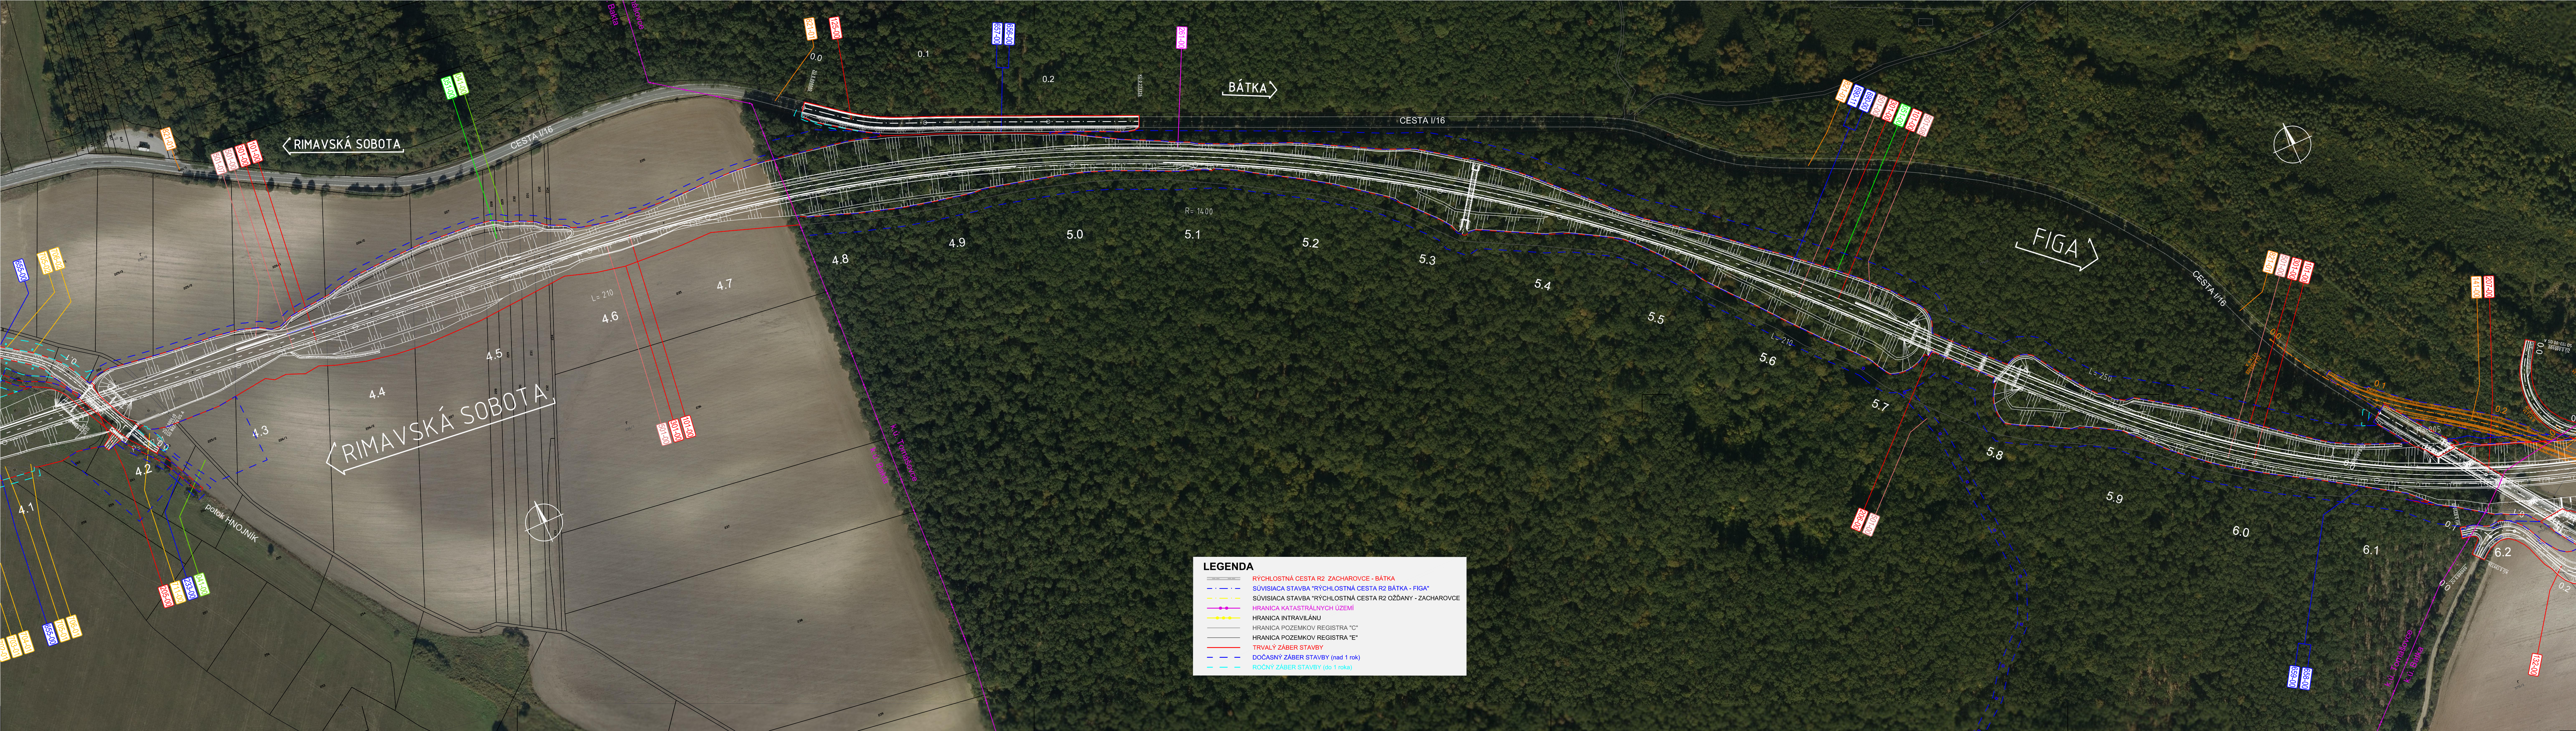


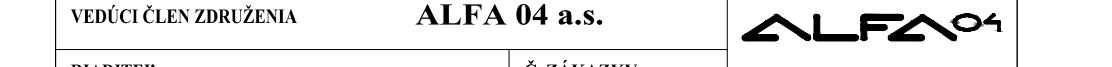

OBJEDNÁVATEL:
 **NÁRODNÁ DIAĽNIČNÁ SPOLOČNOSŤ**

VEDÚCI ČLEN ZDRUŽENIA		ALFA 04 a.s.	
RIADITEĽ		Č. ZÁKAZKY	
ING. J. FÜRST		1901-00	
HLAVNÝ INŽINIER PROJEKTU		ARCHÍVNE ČÍSLO	Alfa 04 a.s. Jašíkova 6 821 03 BRATISLAVA
ING. G. PETRÁLSKÝ		0095	

SÚRADNICOVÝ SYSTÉM	VÝŠKOVÝ SYSTÉM	ZODPOVEDNÝ PROJEKTANT
S-JTSK	Bp	
VYPRACOVAL	KONTROLOVAL	ING. T. BRATKO
ING. T. BRATKO	ING. G. PETRÁLSKÝ	

OBJEDNÁVATEĽ	OKRES (ORVOD) STAVBY
NÁRODNÁ DIAĽNIČNÁ SPOLOČNOSŤ, a.s.	RIMAVSKÁ SOBOTA

RÝCHLOSTNÁ CESTA R2 ZACHAROVCE - BÁTKA	
ORTOFOTOMAPA	
ORTOFOTOMAPA km 4,200 - 6,100	
STUPEN DSP	FORMÁT 7x A4
01.2020	Č. ZÁK. 1901-00
MIERKA 1:2 000	Č. ARCH. 0095
Č. VÝKRESU	Č. SÚPRAVY
B.5.4	

B.5