


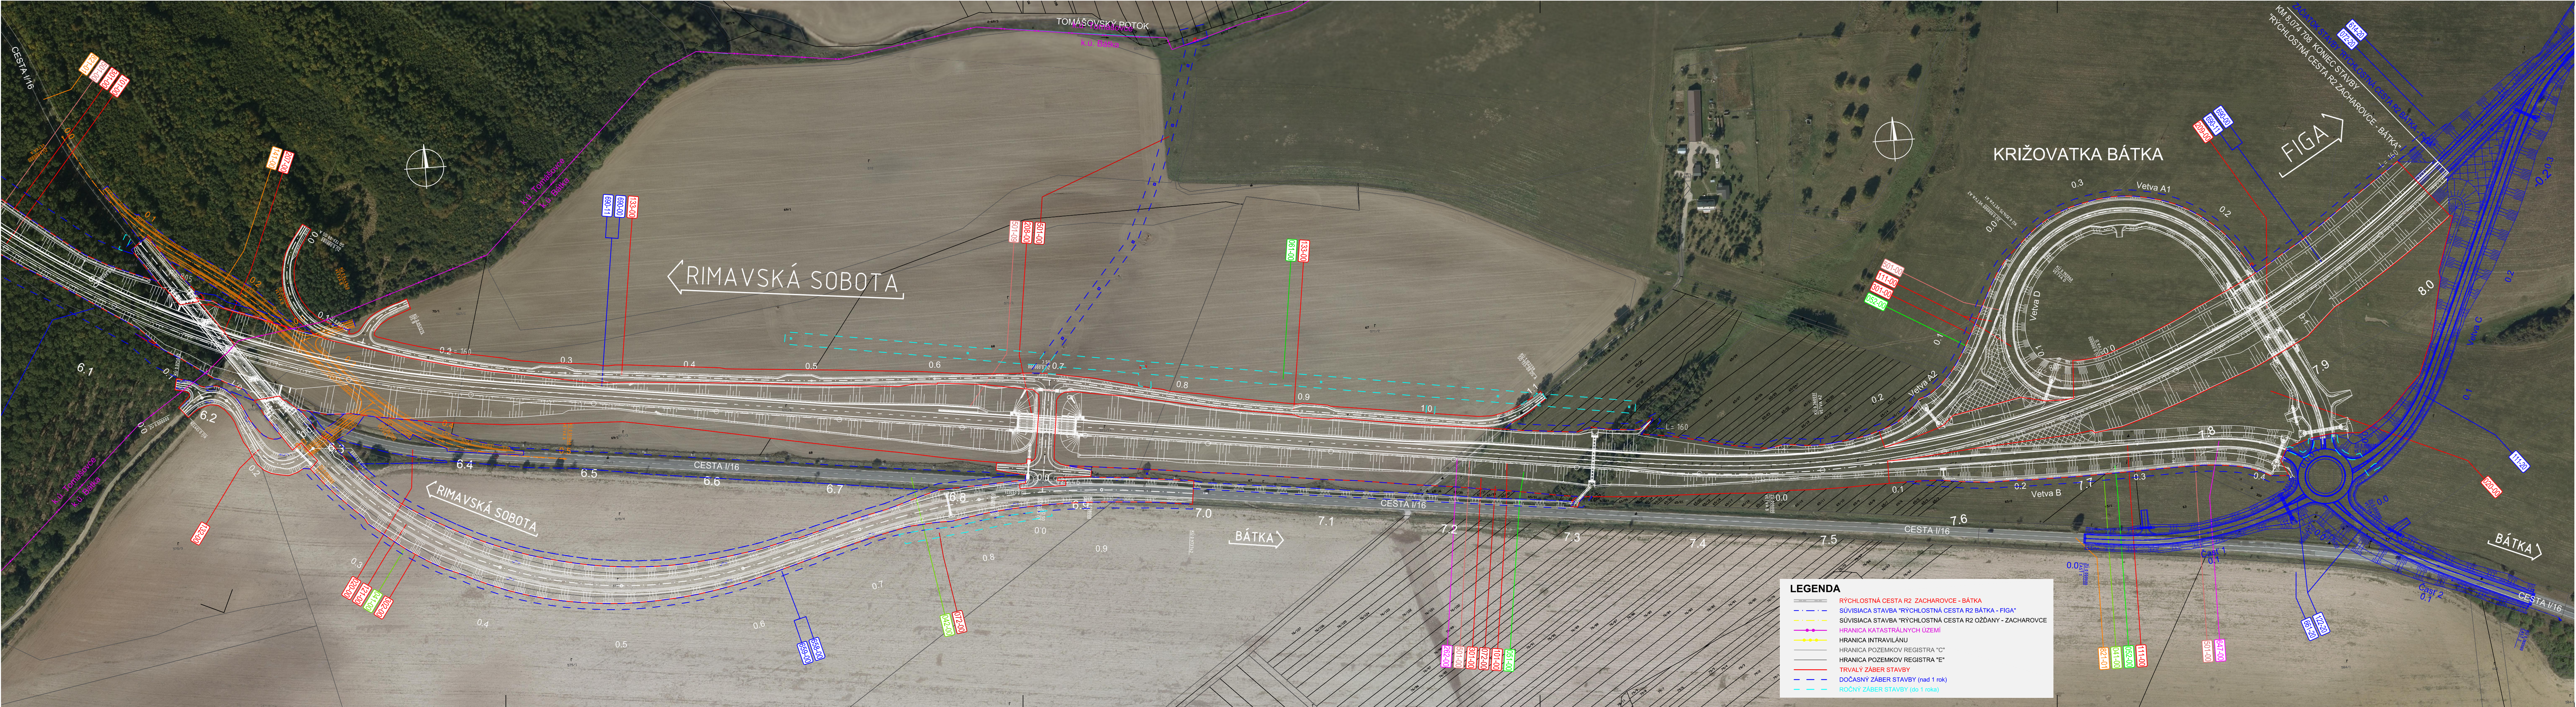

OBJEDNÁVATEL:
NÁRODNÁ DIAĽNIČNÁ SPOLOČNOSŤ

VEDÚCI ČLEN ZDRUŽENIA	ALFA 04 a.s.	
RIADITEĽ	ING. J. FÜRST	
HLAVNÝ INŽINIER PROJEKTU	ING. G. PETRÁĽSKÝ	
Č. ZÁKAZKY	1901-00	Alfa 04 a.s. Jašíkova 6 821 03 BRATISLAVA
ARCHIVNÉ ČÍSLO	0095	

SÚRADNICOVÝ SYSTÉM	VÝŠKOVÝ SYSTÉM	ZODPOVEDNÝ PROJEKTANT
S-JTSK	Bpv	
VYPRACOVAL	KONTROLOVAL	ING. T. BRATKO
ING. T. BRATKO	ING. G. PETRÁĽSKÝ	

OBJEDNÁVATEĽ	OKRES (OBVOD) STAVBY
NÁRODNÁ DIAĽNIČNÁ SPOLOČNOSŤ, a.s.	RIMAVSKÁ SOBOTA

RÝCHLOSTNÁ CESTA R2 ZACHAROVCE - BÁTKA	
ORTOFOTOMAPA	

ORTOFOTOMAPA km 6,100 - 8,074	
-------------------------------	--

B.5

	
Alfa 04 a.s. Jašíkova 6 821 03 BRATISLAVA	

STUPEŇ DSP	FORMÁT
DÁTUM	Č. ZÁK.
MIERKA	Č. ARCH.
Č. VÝKRESU	Č. SÚPRAVY
B.5.5	