


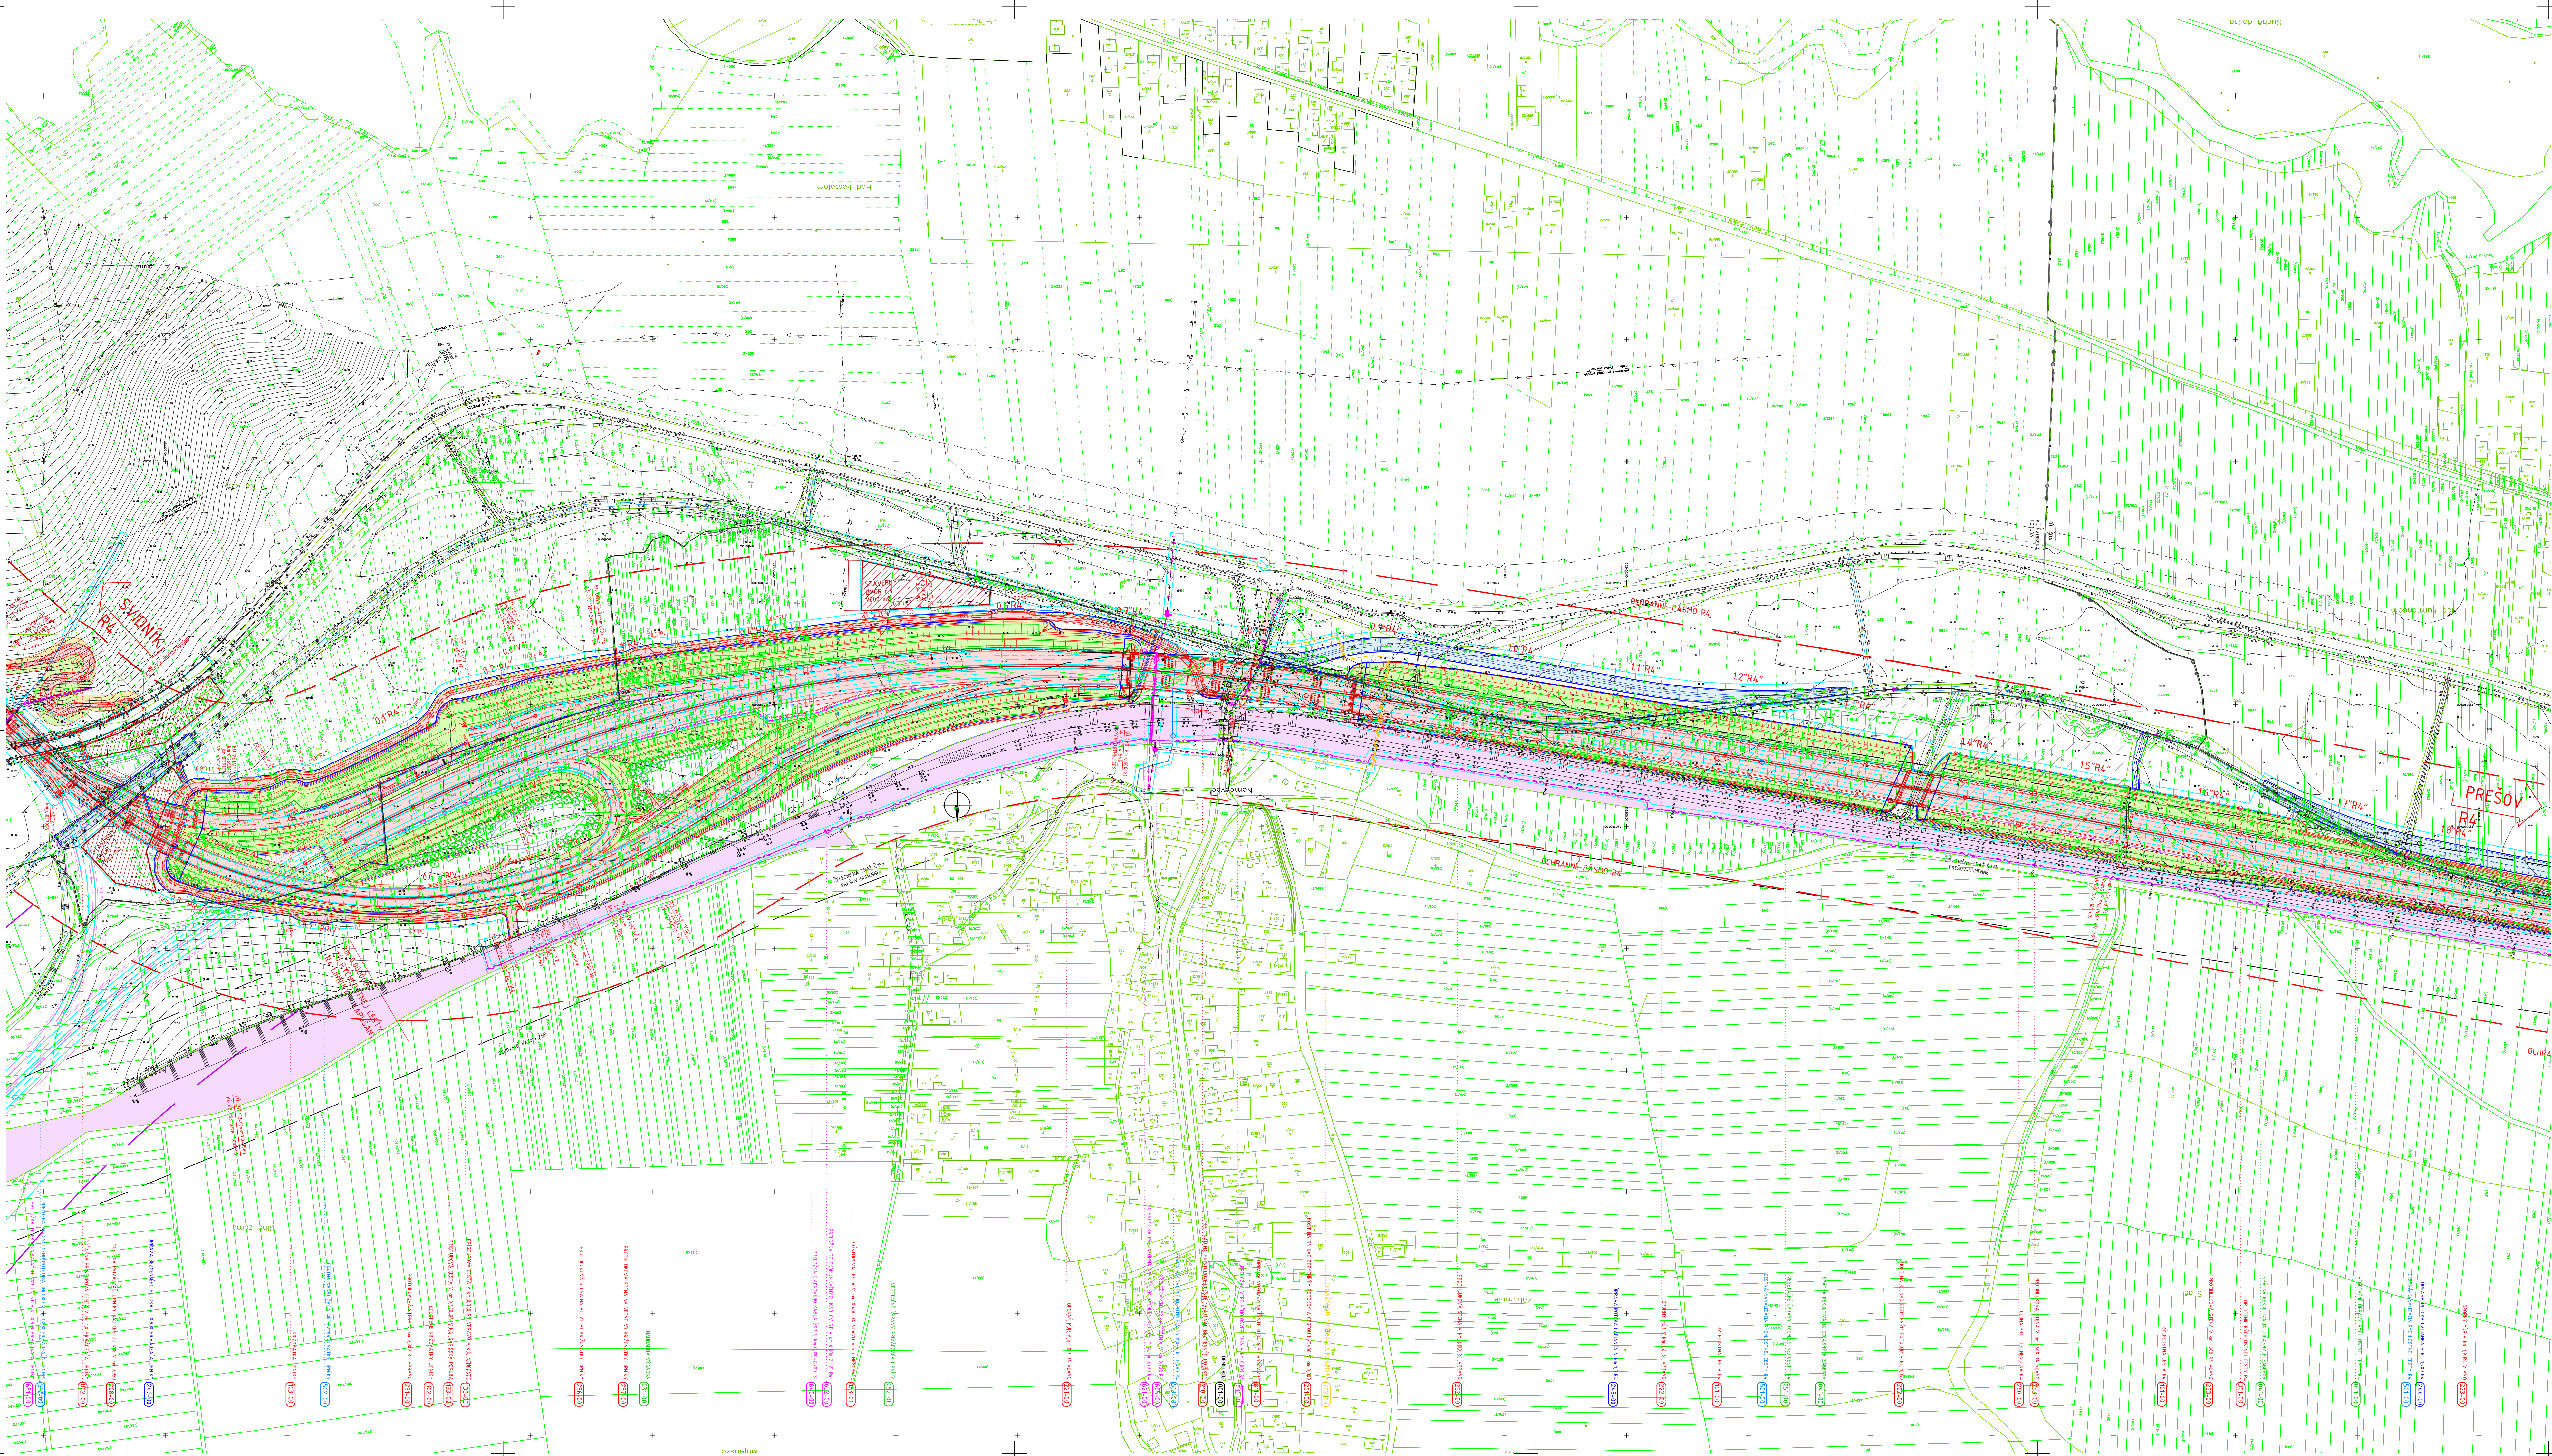

LEGENDA:

- SAVRHOVANÉ KOMUNIKÁCIE
- SAVRHOVANÉ KOMUNIKÁCIE VÝHĽADOVÝ STAV
- ÚPRAVA VODNÝCH TOKOV
- VÝKOP
- NÁŠYP
- VOZOVKA
- CESTNÉ PANELE (obj. 802-00)
- POZEMOK ŽSR
- VODOROVNÉ DOPRAVNÉ ZNAČENIE
- TRVALÝ ZÁBER
- DOČASNÝ ZÁBER
- KATASTRÁLNE HRANICE
- HRANICA PARCELY
- OCHRANNÉ PÁSMO R4
- OCHRANNÉ PÁSMO ŽSR
- PHS ZALOŽENÁ NA PILÓTACH
- MOBILNÁ PHS
- OPLOTENIE

LEGENDA JESTVUJÚCICH SIETÍ:

- Diaľkové označovací vedenie
- Označovací vedenie podzemné
- Elektrické vedenie VVN (110kV) a ZVN (400kV)
- Elektrické vedenie VN (do 22kV) podzemné
- Elektrické vedenie NN (do 1kV)
- Vedenie katódovej ochrany SPP
- Elektrické vedenie osvetlenia
- Plynovod VTL
- Plynovod STL
- Kanalizácia splašková
- Kanalizácia podzemná
- Vodovodné potrebie úžitkovej vody
- Vodovodné potrebie pitnej vody

LEGENDA NAVRHOVANÝCH SIETÍ:

- VZDUŠNÉ VN VEDENIE
- TELEKOM. KÁBEL VEDENIE
- DIÁLKOVÉ TELEKOM. KÁBLE
- VODOVOD
- ODLIČOVAC. KANALIZÁCIA
- ODLIČOVAC. ROPNÝCH LÁTOK
- ORL
- PLYNOVOD
- INFORMAČNÝ SYSTÉM R4

LEGENDA OCHRANNÝCH PÁSIEM:

Ochranné pásma:		Ochranné a bezpečnostné pásma:	
Diaľnice a rýchlostné cesty	100 m od osi jazdného pásu	Zelenie	60 m od osi krajnej koľaje
Cesty I. triedy	50 m od osi vozovky	Zelené stromy	30 m od osi krajnej koľaje
Cesty nižších tried	25 m od osi vozovky	Ropovody	300 m od osi potrubia
Miestne komunikácie	25 m od osi vozovky	Stredotlaké plynovody v obci	1 m od osi potrubia
Vonkajšie elektrické vedenia do 35kV	10 m od osi krajného vodiča	Plynovody do DN 200	4 m od osi potrubia
Vonkajšie elektrické vedenia do 110kV	15 m od osi krajného vodiča	Plynovody do DN 500	8 m od osi potrubia
Podzemné elektrické vedenia do 400kV	25 m od osi krajného vodiča	Plynovody do DN 700	12 m od osi potrubia
Trasovanie VN na VN	25 m od osi krajného vodiča	Plynovody nad DN 700	50 m od osi potrubia
Verejné telekomunikačné siete	1 m	Plynovody VTL do DN 300	20 m od osi potrubia
Diaľkové telekomunikačné vedenia	2 m	Plynovody VTL nad DN 300	100 m od osi potrubia
Kanalizácie	3 m od osi krajného potrubia	Plynovody VTL do DN 500	150 m od osi potrubia
Vodovody	2 m od osi krajného potrubia	Plynovody VTL nad DN 500	300 m od osi potrubia

OBJEDNÁVATEL:

NÁRODNÁ DIAĽNIČNÁ SPOLOČNOSŤ

ZHOTOVITEĽ - ZDRUŽENIE "R4 SVIDNÍK - KAPUŠANY"



VEDÚCI ČLEN ZDRUŽENIA	ALFA 04 a.s.	ALFA 04 a.s.
RADITEĽ	ING. J. F. F. F.	Č. ZAKAZKY 1610-00
HLAVNÝ INŽENIER PROJEKTU	ING. G. PETRÁLSKY	ARCHIVNÉ ČÍSLO 0319

VYPRACOVAL	KONTROLOVAL	ZODPOVEDNÝ PROJEKTANT
ING. TOMÁŠ BENDIS	ING. BRANISLAV JUHAS	ING. JAN PARIŠAK
OBJEDNÁVATEĽ	OKRES (OBVOD) STAVBY	
NÁRODNÁ DIAĽNIČNÁ SPOLOČNOSŤ, a.s.	PREŠOV	

RÝCHLOSTNÁ CESTA R4 LIPNÍKY - KAPUŠANY

SITUÁCIA V KM 0,000 - 1,500 R4

STUPEŇ DÚRISZ	FORMAT 12x14
DATUM 09.2018	C. ZAK. 7507-01
MIERKA 1:2 000	C. ARCH. 1435
C. VYKRESU	C. SPRÁVY

D04.02