


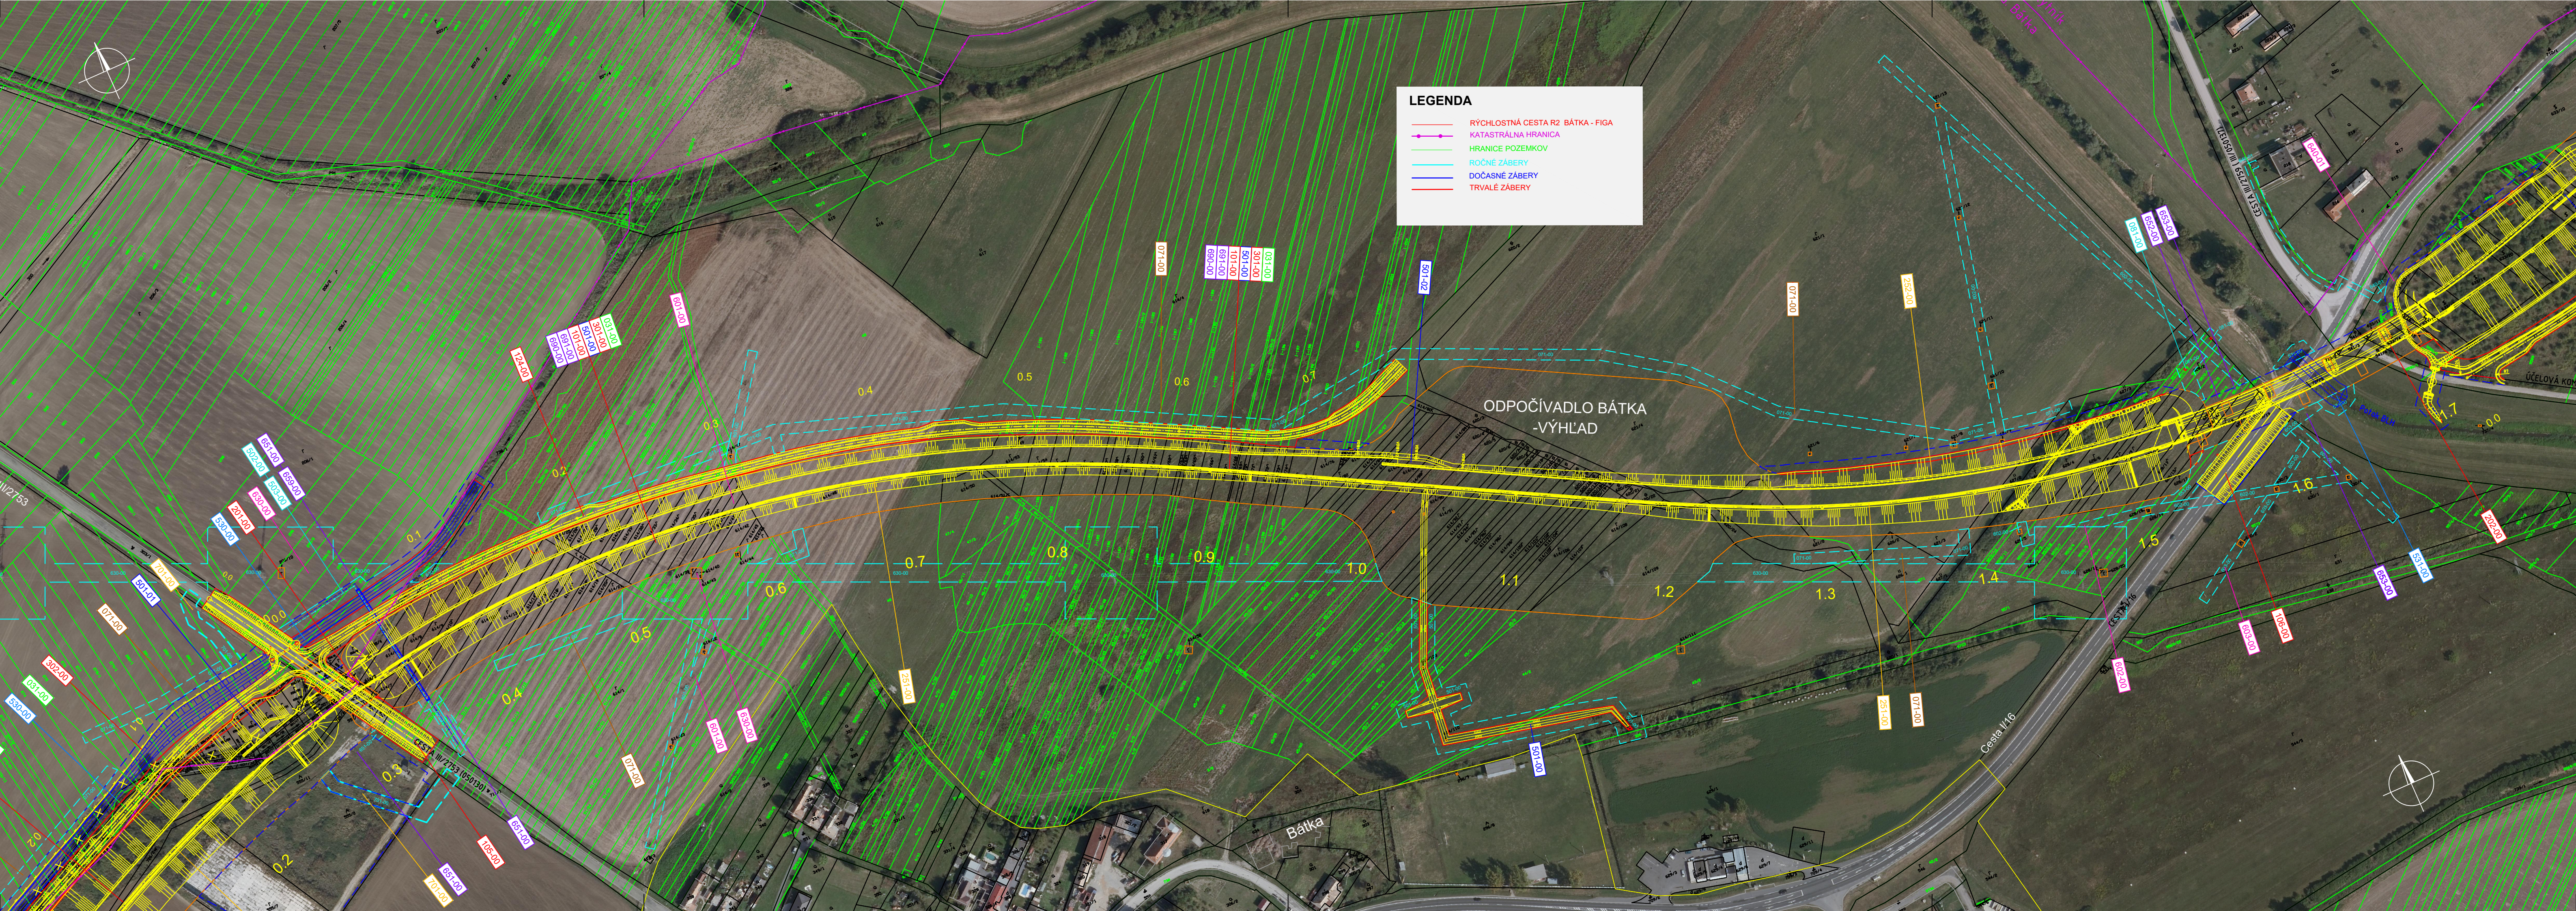

OBJEDNÁVATEĽ:

 **NÁRODNÁ DIAL'NIČNÁ SPOLOČNOSŤ**

ZHOTOVITEĽ - ZDRUŽENIE "R2 ALFA 04 -ESP"






VEDÚCI ČLEN ZDRUŽENIA		ALFA 04 a.s.	 Alfa 04 a.s. Jašíkova 6 821 03 BRATISLAVA
RIADITEĽ	ING. J.FÜRST	Č. ZÁKAZKY	
HLAVNÝ INŽINIER PROJEKTU	ING. M. GOLÁB	ARCHÍVNE ČÍSLO	
		0096	

VÝŠKOVÝ SYSTÉM B.p.v.
SÚRADNICOVÝ SYSTÉM S-JTSK

VYPRACOVAL ING. M. ČOPÁK	KONTROLOVAL ING. M. GOLÁB	ZODPOVEDNÝ PROJEKTANT ING. T. BRATKO
OBJEDNÁVATEĽ NÁRODNÁ DIAL'NIČNÁ SPOLOČNOSŤ, a.s.		OKRES (OBVOD) STAVBY RIMAVSKÁ SOBOTA

RÝCHLOSTNÁ CESTA R2 BÁTKA - FIGA ORTOFOTOMAPA M 1:2000	STUPEŇ DSP	FORMÁT 5xA4
	DÁTUM 10.2019	Č. ZÁK. 1841-00
	MIERKA 1:2 000	Č. ARCH. 0096
	Č. VÝKRESU B.5.2	Č. SÚPRAVY
ORTOFOTOMAPA KM 0,500 - 1,700		

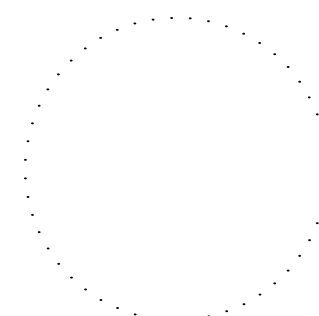
B.5