


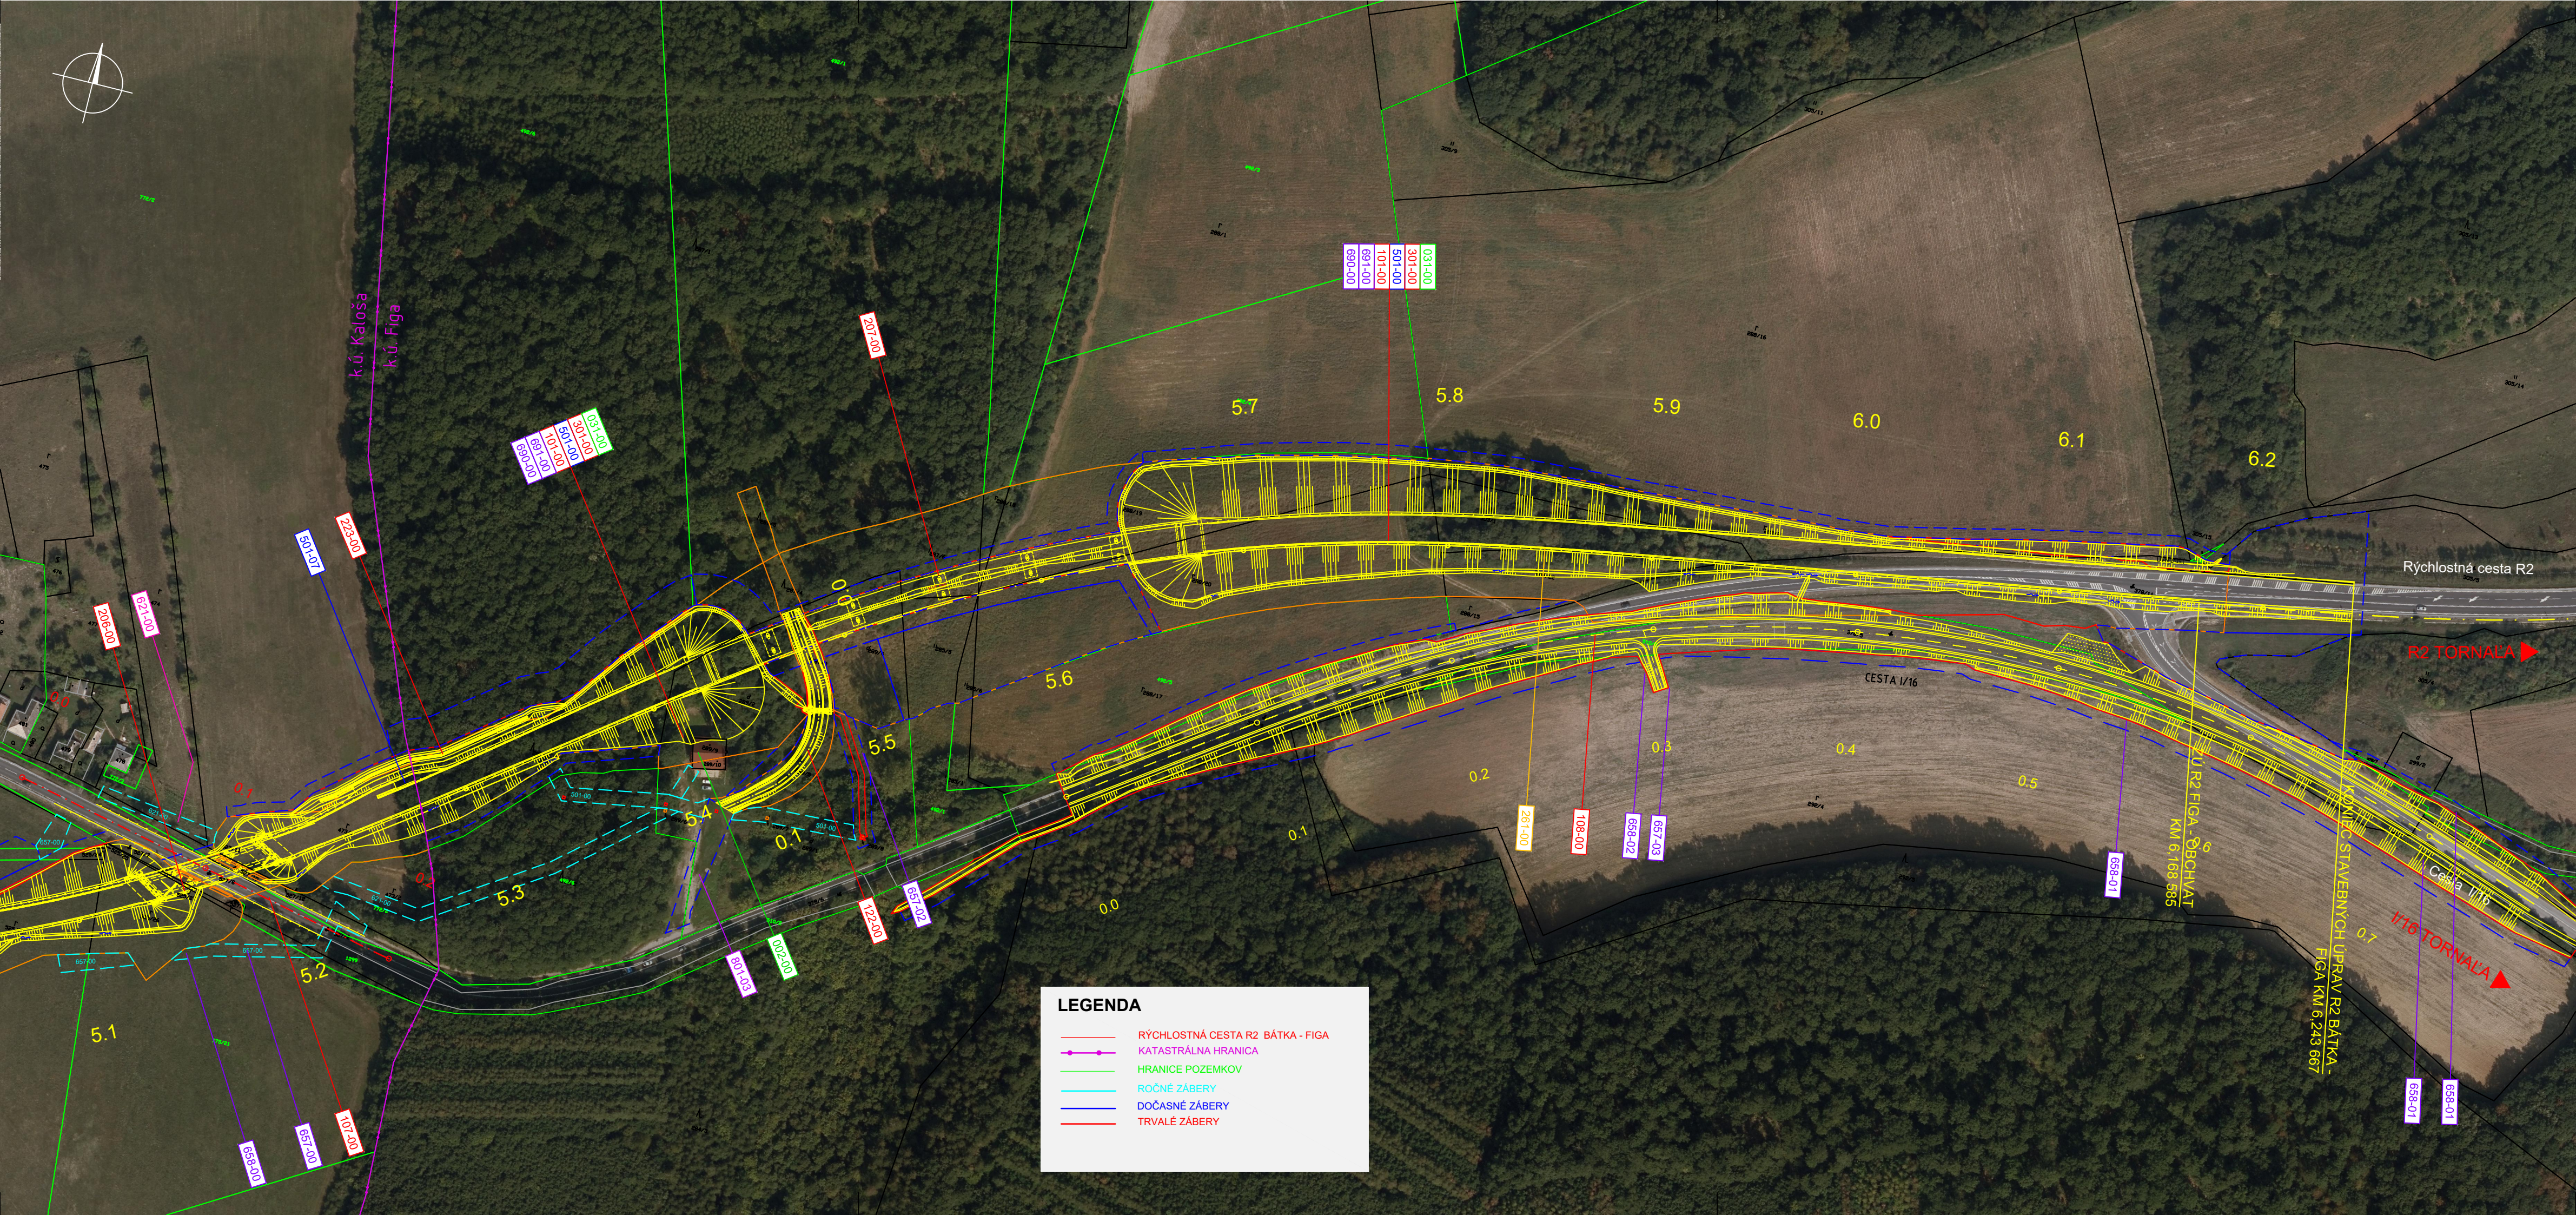

OBJEDNÁVATEL:
NÁRODNÁ DIAĽNIČNÁ SPOLOČNOSŤ

ZHOTOVITEĽ - ZDRUŽENIE "R2 ALFA 04 - ESP"

ALFA⁰⁴

ESP
Consult

VEDÚCI ČLEN ZDRUŽENIA ALFA 04 a.s.		ALFA⁰⁴ Alfa 04 a.s. Jašíkova 6 821 03 BRATISLAVA
RIADITEĽ ING. J.FÜST	Č. ZÁKAZKY 1841-00	
HLAVNÝ INŽINIER PROJEKTU ING. M. GOLÁB	ARCHÍVNE ČÍSLO 0096	

VÝŠKOVÝ SYSTÉM B.p.v.
SÚRADNICOVÝ SYSTÉM S-JTSK

VYPRACOVAL ING. M. ČOPÁK	KONTROLOVAL ING. M. GOLÁB	ZODPOVEDNÝ PROJEKTANT ING. T. BRATKO
OBJEDNÁVATEĽ NÁRODNÁ DIAĽNIČNÁ SPOLOČNOSŤ, a.s.		OKRES (OBVOD) STAVBY RIMAVSKÁ SOBOTA

ALFA⁰⁴ Alfa 04 a.s. Jašíkova 6 821 03 BRATISLAVA	
--	--

RÝCHLOSTNÁ CESTA R2 BÁTKA - FIGA ORTOFOTOMAPA M 1:2000	STUPEŇ DSP	FORMÁT 4xA4
	DÁTUM 10.2019	Č. ZÁK. 1841-00
	MIERKA 1:2 000	Č. ARCH. 0096
ORTOFOTOMAPA KM 5,000 - KÚ	Č. VÝKRESU B.5.5	Č. SÚPRAVY