


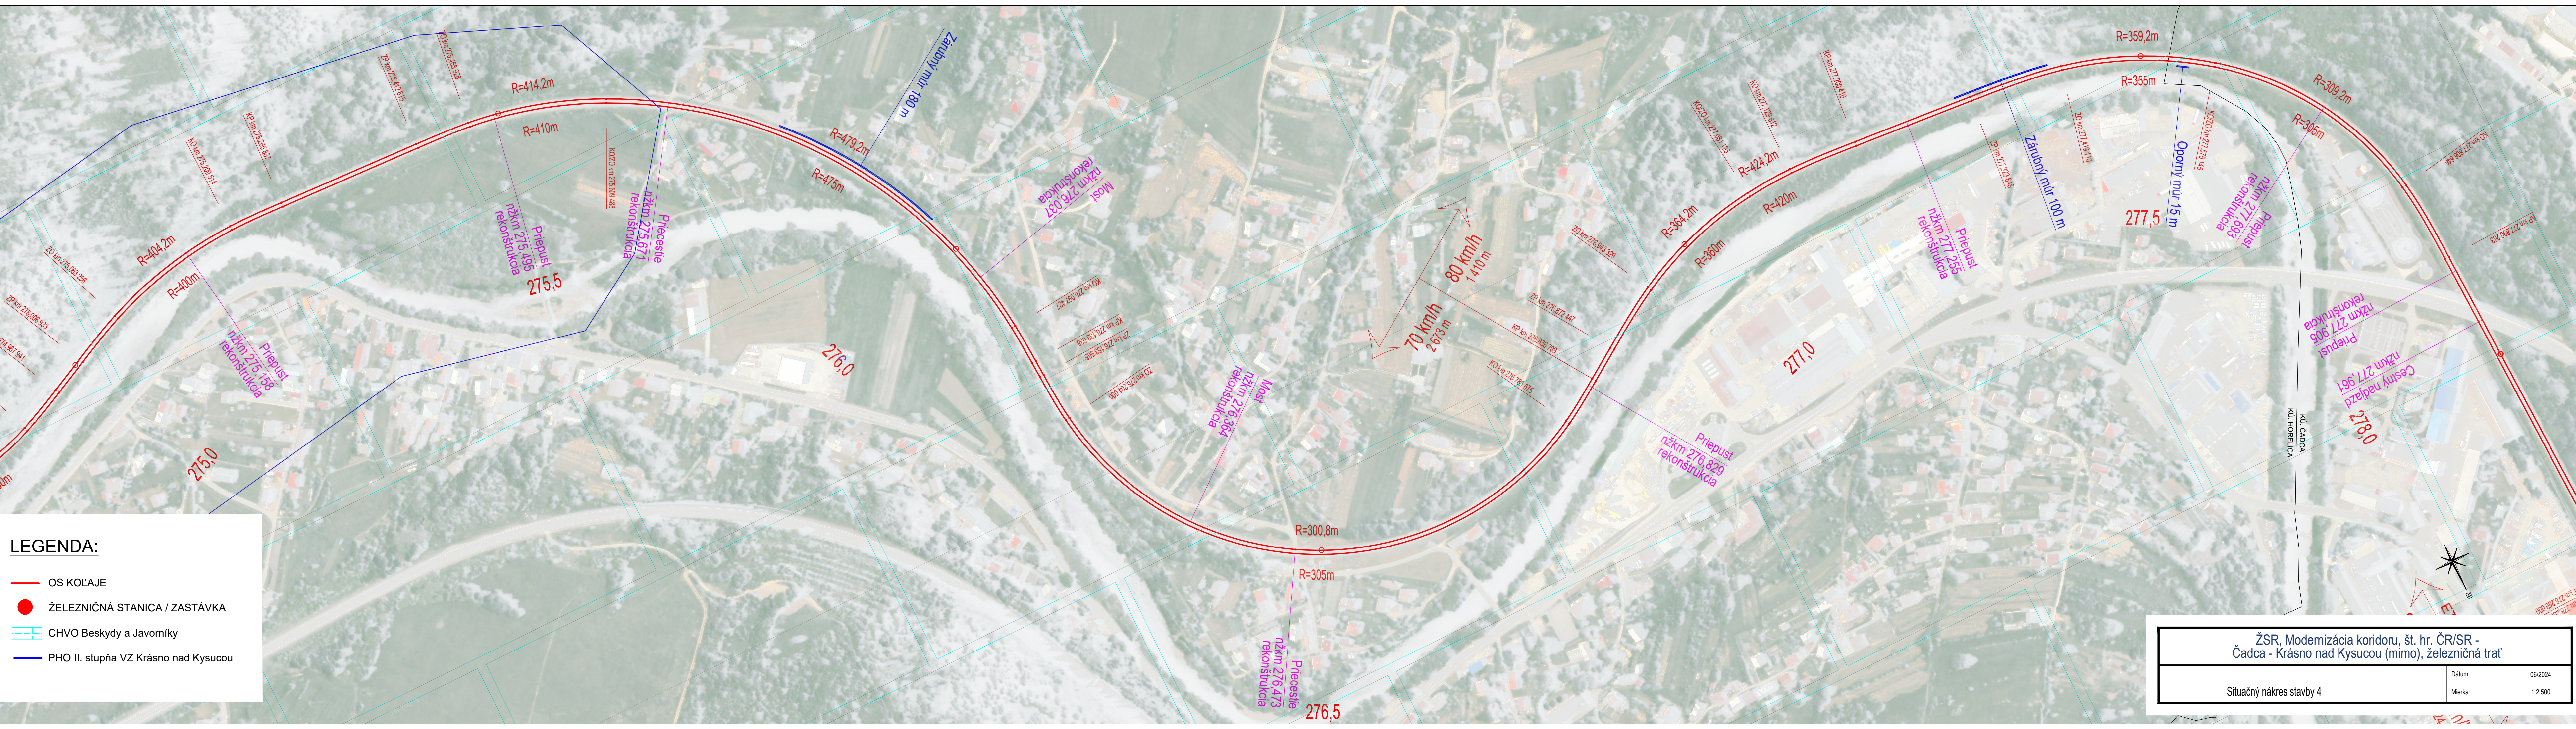

**LEGENDA:**

- OS KOLAJE
- ŽELEZNIČNÁ STANICA / ZASTÁVKA
- CHVO Beskydy a Javorníky
- PHO II. stupňa VZ Krásno nad Kysucou

ŽSR, Modernizácia koridoru, št. hr. ČR/SR - Čadca - Krásno nad Kysucou (mimo), železničná trať

Situačný náčres stavby 4

|         |         |
|---------|---------|
| Dátum:  | 06/2024 |
| Mierka: | 1:2 500 |