


LEGENDA:

- OS KOLAJE
- ŽELEZNIČNÁ STANICA / ZASTÁVKA
- k. ú. Čadca

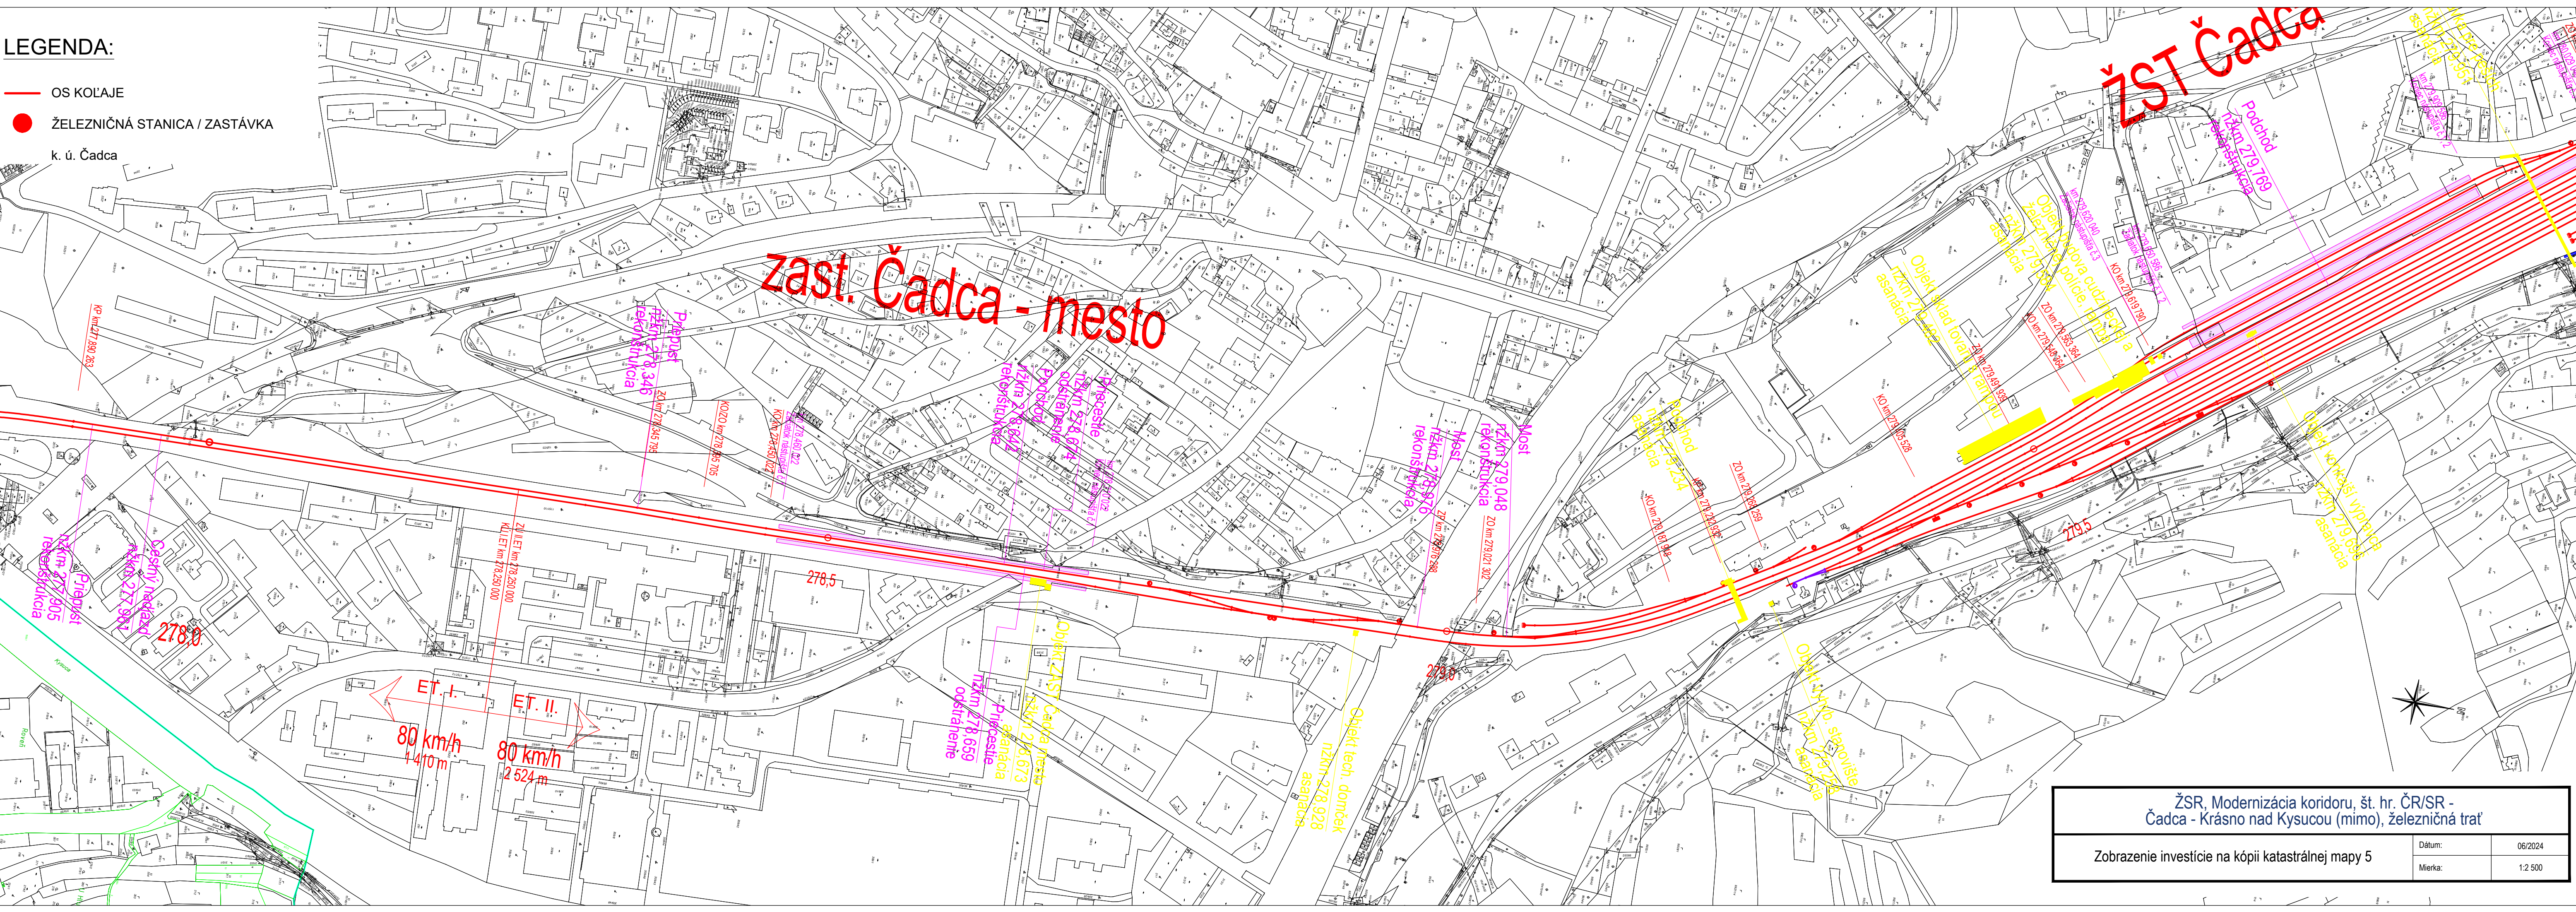

ŽSR, Modernizácia koridoru, št. hr. ČR/SR -
Čadca - Krásno nad Kysou (mimo), železničná trať

Zobrazenie investície na kópii katastrálnej mapy 5

Dátum:

06/2024

Mierka:

1:2 500