


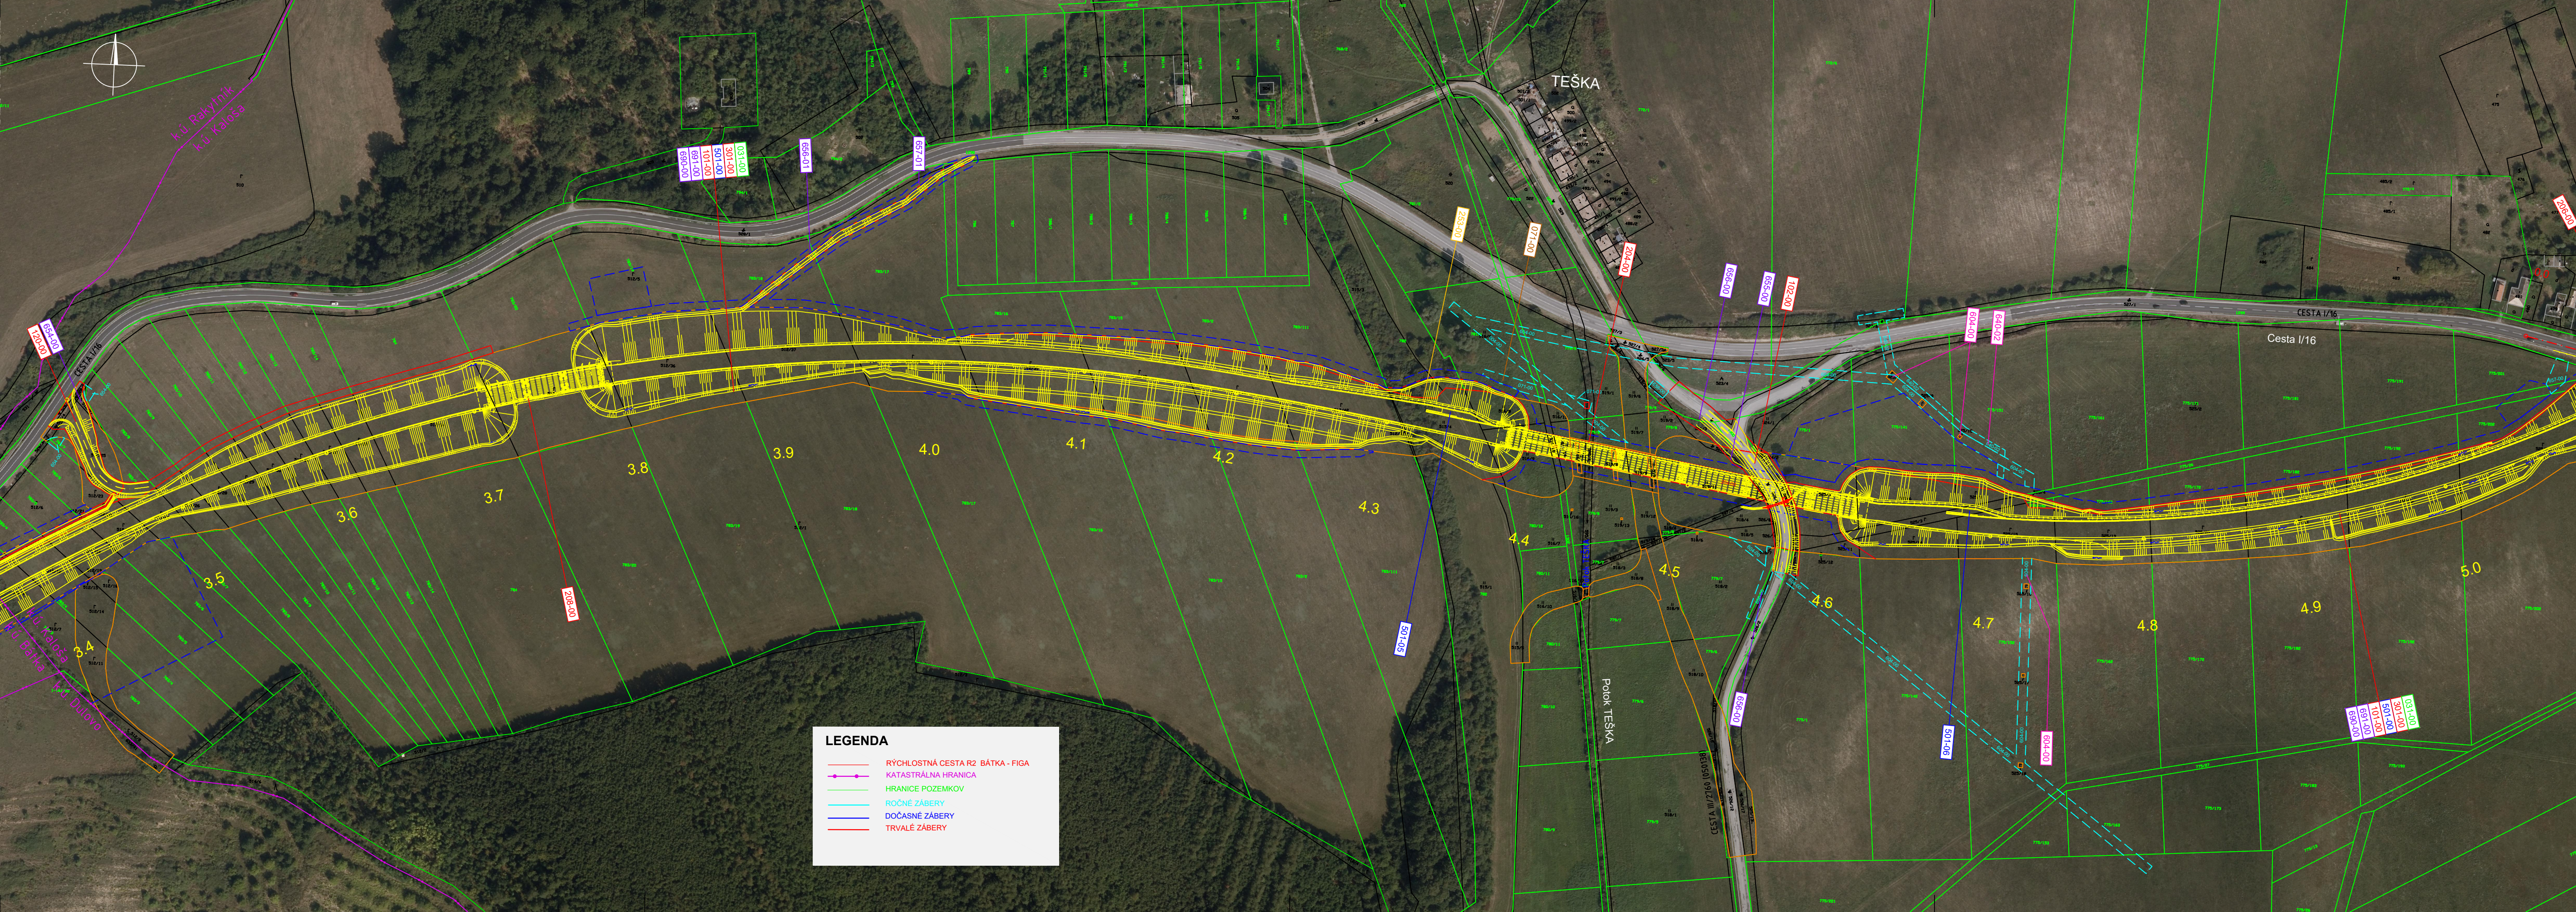

LEGENDA

- RÝCHLOSTNÁ CESTA R2 BÁTKA - FIGA
- KATASTRÁLNA HRANICA
- HRANICE POZEMKOV
- ROČNÉ ZÁBERY
- DOČASNÉ ZÁBERY
- TRVÁLÉ ZÁBERY

OBJEDNÁVATEL:

**NÁRODNÁ DIAĽNIČNÁ SPOLOČNOSŤ**

ZHOTOVITEĽ - ZDRUŽENIE "R2 ALFA 04 -ESP"



VEDÚCI ČLEN ZDRUŽENIA		ALFA 04 a.s.	 Alfa 04 a.s. Jašíkova 6 821 03 BRATISLAVA
RIADITEĽ	ING. J.FÜRST	Č. ZÁKAZKY 1841-00	
HLAVNÝ INŽINIER PROJEKTU	ING. M. GOLÁB	ARCHÍVNE ČÍSLO 0096	

VÝŠKOVÝ SYSTÉM B.p.v.
SÚRADNICOVÝ SYSTÉM S-JTSK

VYPRACOVAL ING. M. ČOPÁK	KONTROLOVAL ING. M. GOLÁB	ZODPOVEDNÝ PROJEKTANT ING. T. BRATKO
OBJEDNÁVATEĽ NÁRODNÁ DIAĽNIČNÁ SPOLOČNOSŤ, a.s.		OKRES (OBVOD) STAVBY RIMAVSKÁ SOBOTA

RÝCHLOSTNÁ CESTA R2 BÁTKA - FIGA ORTOFOTOMAPA M 1:2000	STUPEŇ DSP	FORMÁT 5xA4
	DÁTUM 10.2019	Č. ZÁK. 1841-00
	MIERKA 1:2 000	Č. ARCH. 0096
	Č. VÝKRESU B.5.4	Č. SÚPRAVY
ORTOFOTOMAPA KM 3,500 - 5,000		

B.5