



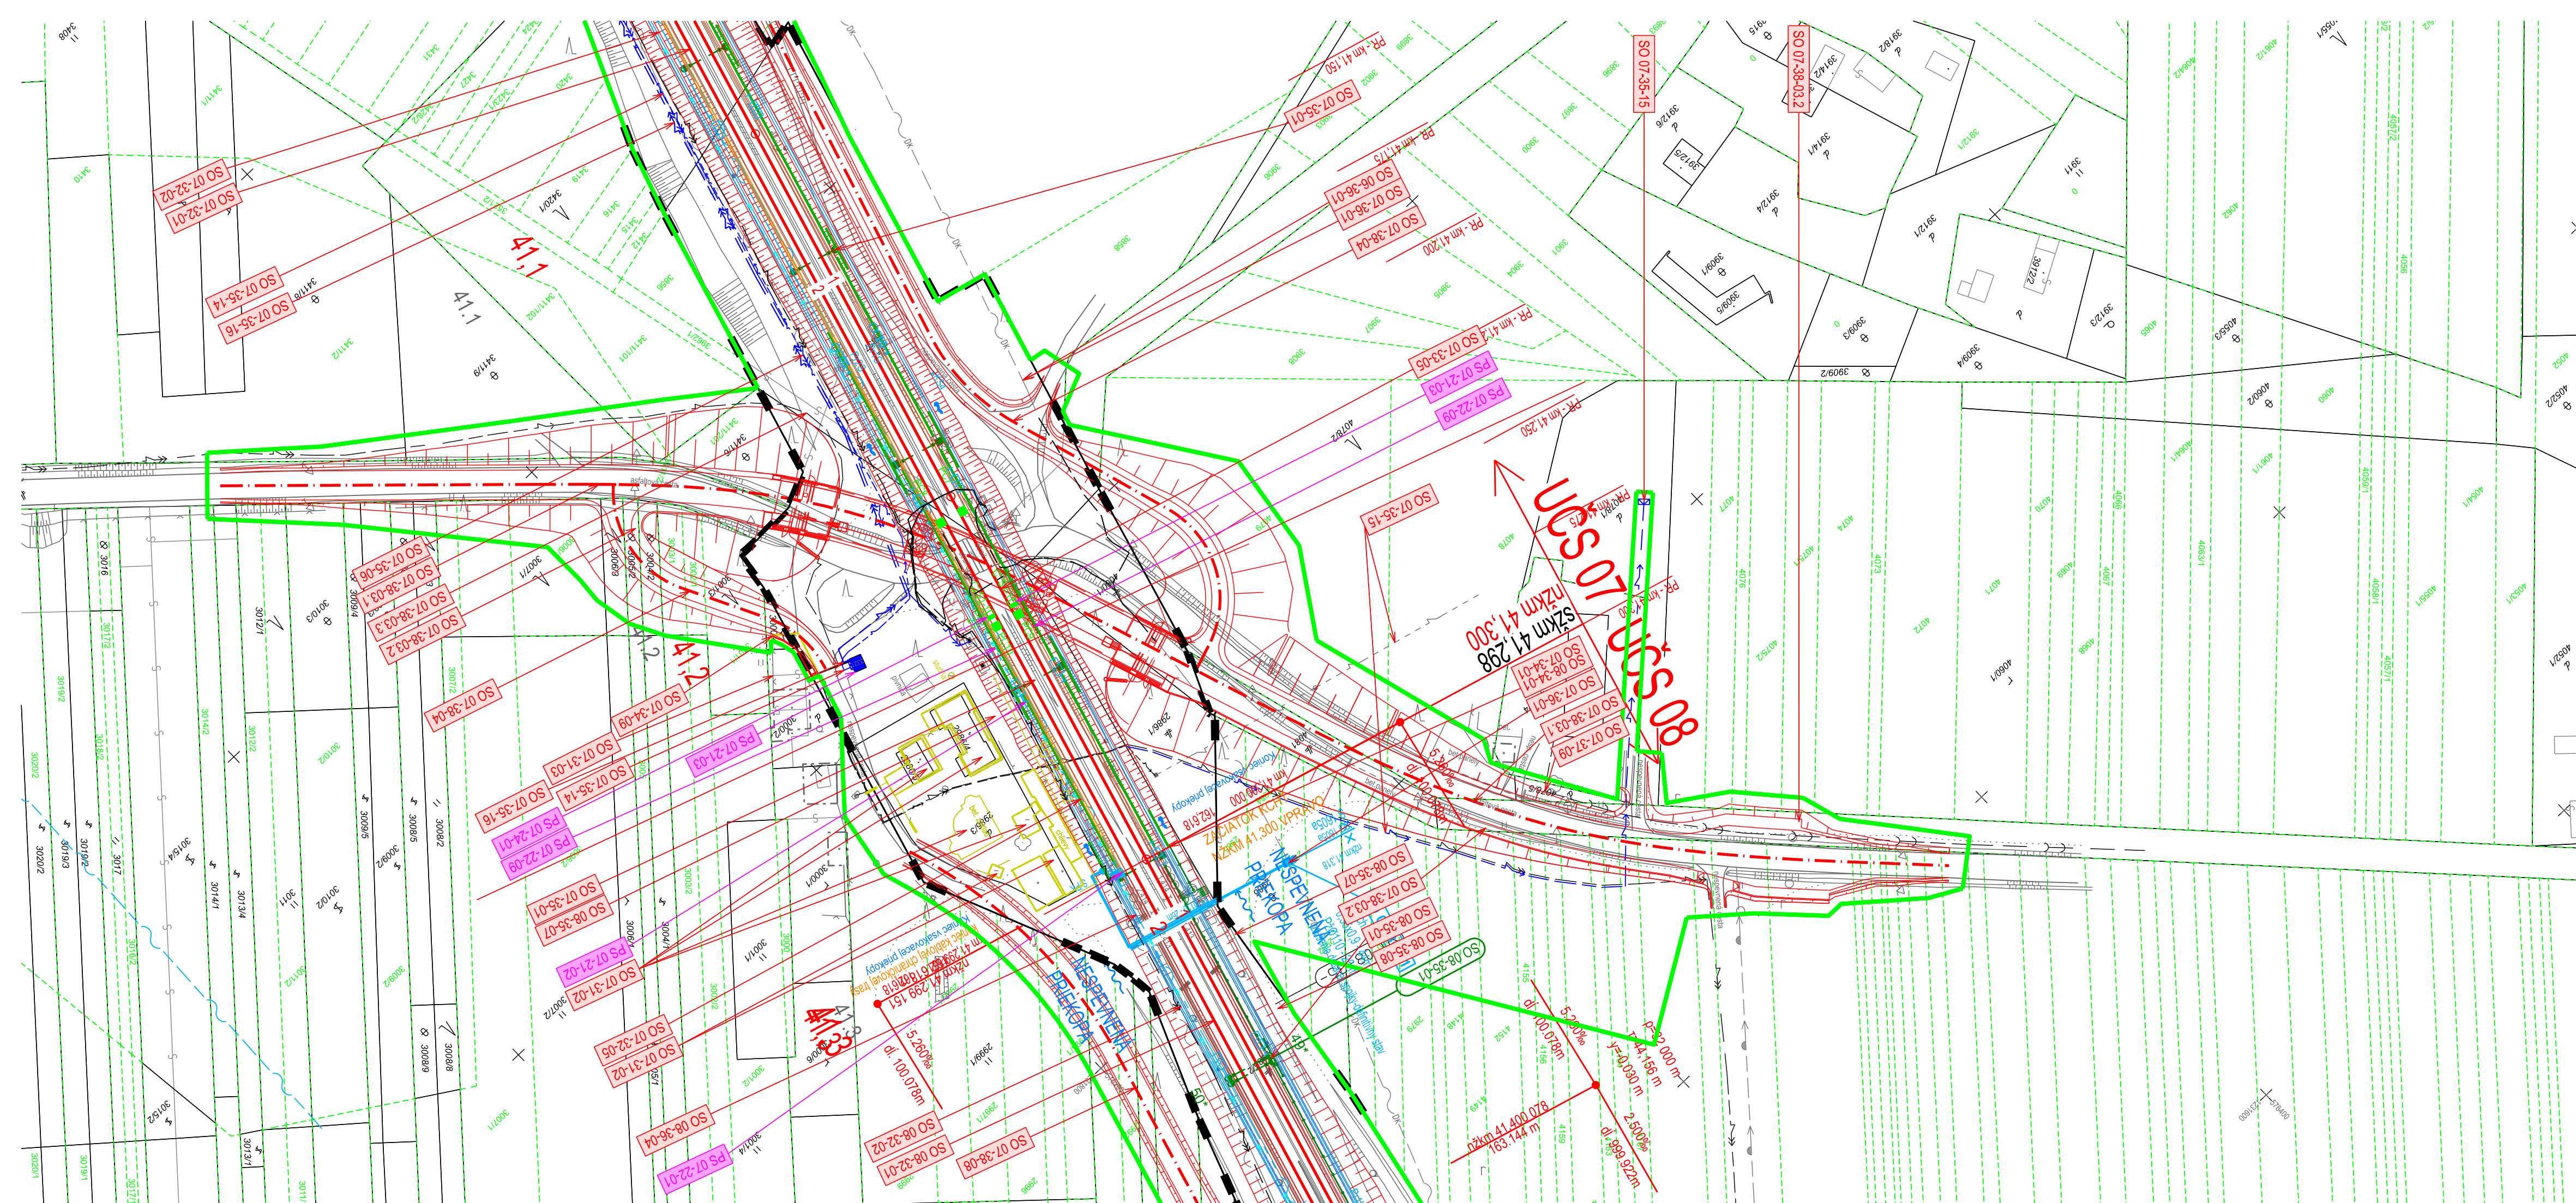

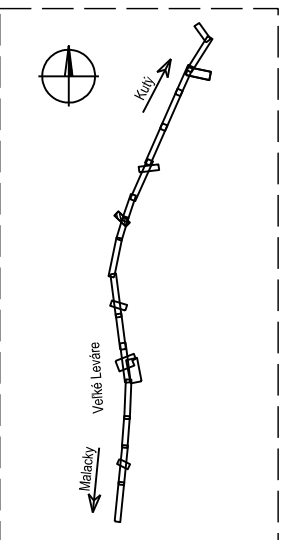

Spolufinancované Európskou úniou
 Nástroj na prepájanie Európy

Výhradnú zodpovednosť za túto publikáciu nesie autor. Európska únia nenesie žiadnu zodpovednosť za akékoľvek použitie informácií, ktoré sa v nej nachádzajú.

Prehľad kladových listov
 



Zmena	Index	Dátum	Meno - Podpis	Text zmeny

Výškový systém: Baltský po vyrovnaní
 Súradnicový systém: JTSK

Investor  Železnice Slovenskej republiky 813 61 BRATISLAVA, KLEMENSOVA 8	Generálny projektant  Valbek SK, spol. s r.o., Eurovea Central 1, Pribinova 4, 811 09 Bratislava
Číslo stavby A 19158	Číslo zákazky 19BR11001
Archivné číslo 19BR11001-DSPRS	

Stavba ŽSR, Modernizácia železničnej trate Devínska Nová Ves - štátna hranica SR/ČR, úsek Malacky (mimo) - Kúty	 Valbek SK, spol. s r.o., Eurovea Central 1 Pribinova 4, 811 09 Bratislava
Hlavný inžinier projektu Ing. Peter Poláček	Zodpovedný projektant PS/SO -
Navrhovateľ Sergij Melnyk	Kontroloval Dr. Ing. Ján Bušovský
Počet listov 4x A4	Mierka 1 : 1 000
Objekt / súbor Koordinačné situácie stavby	Číslo zákazky 19BR11001
Dátum 04.2024	Arch. číslo 19BR11001-DSPRS
Číslo prílohy UČS 07 Traťový úsek Veľké Leváre - Ciglát	Číslo prílohy D.3
	Číslo prílohy 15/24