


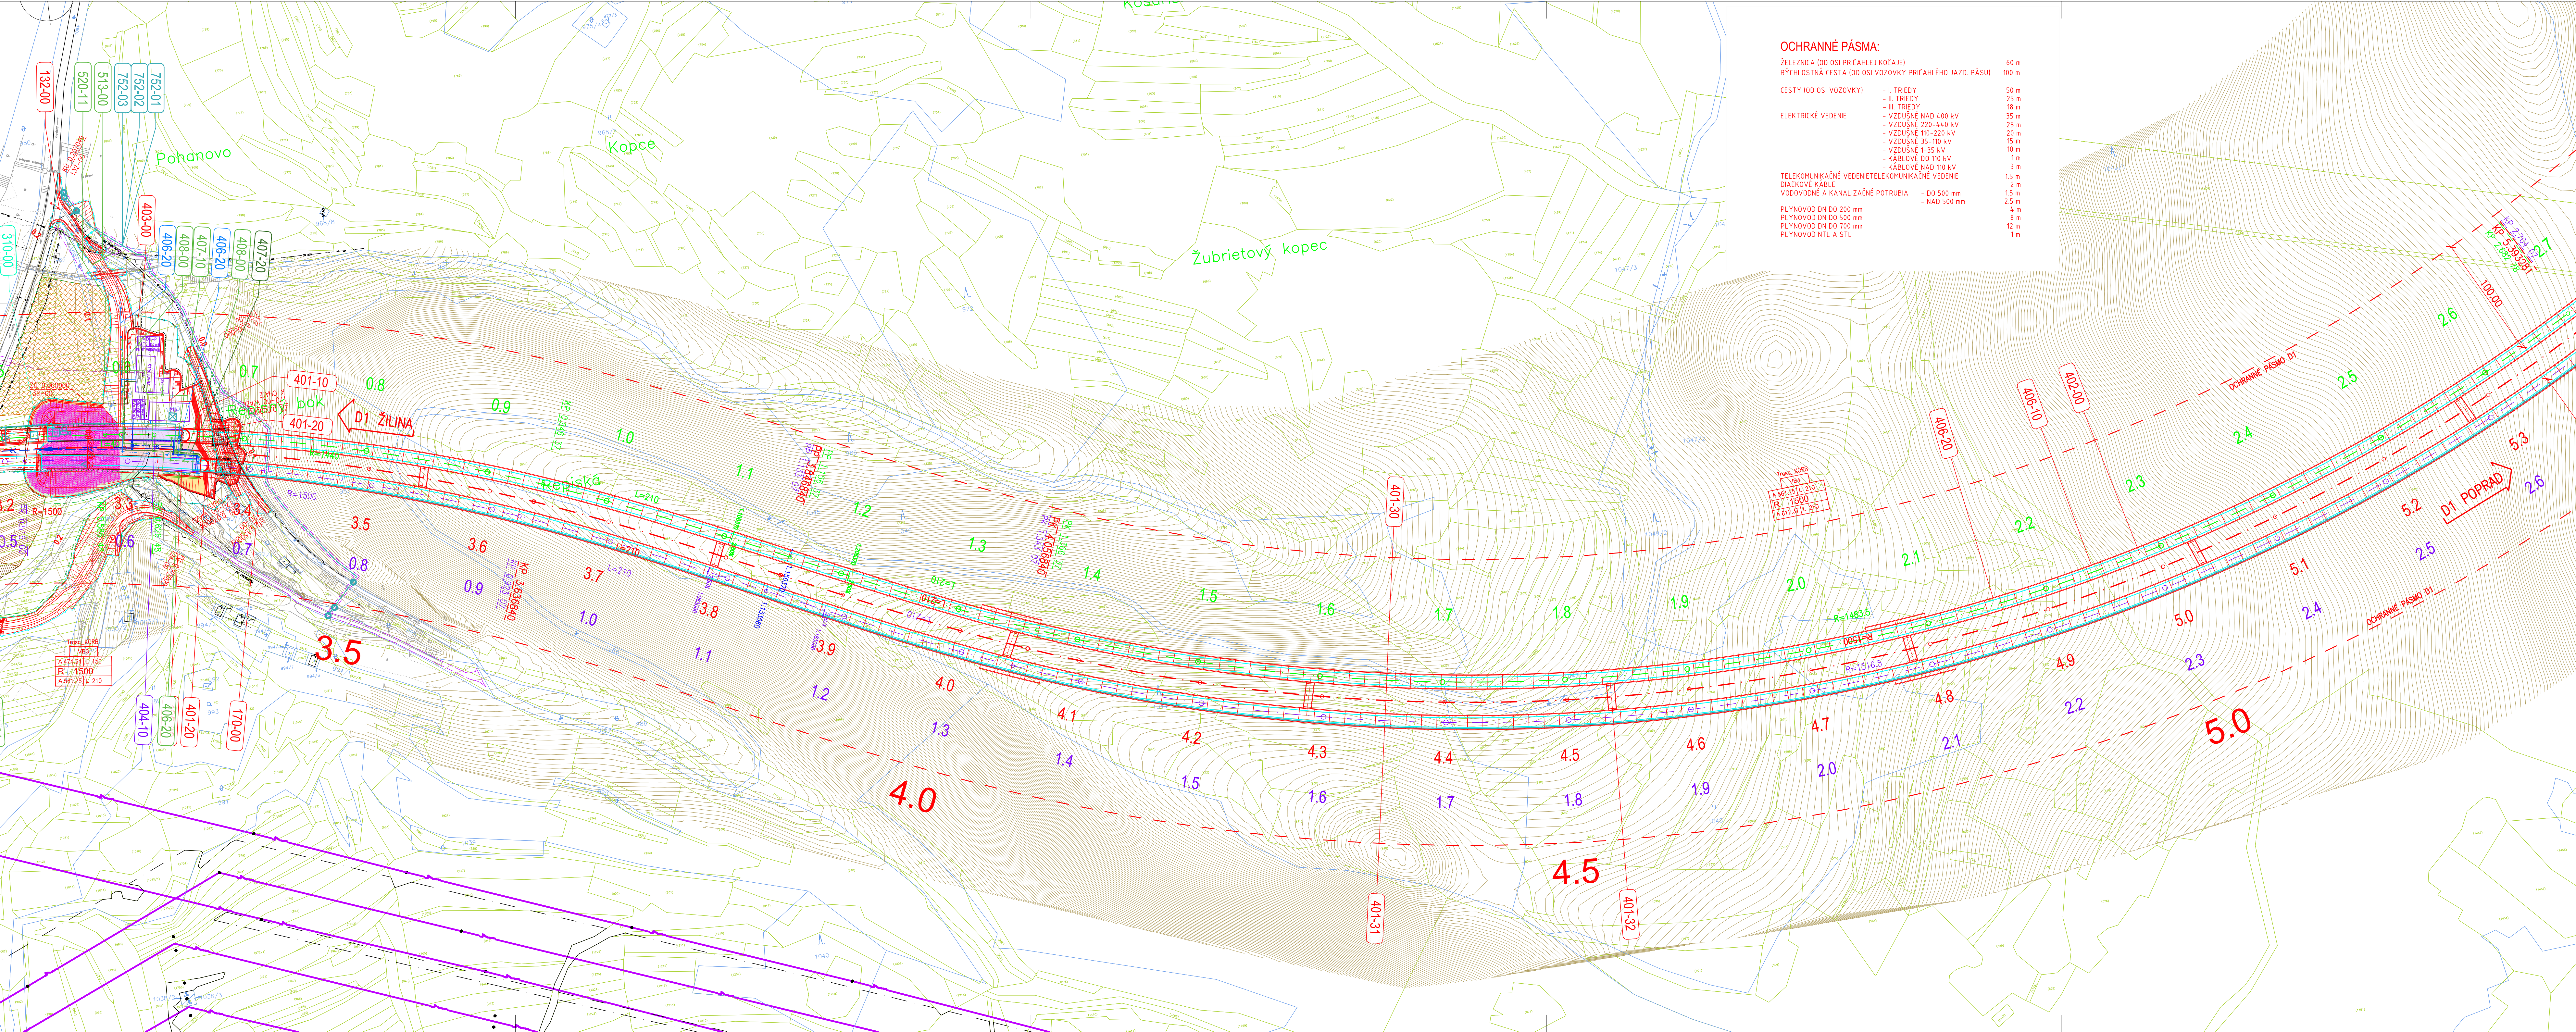

LEGENDA POUŽITÝCH ČIAR:

- ROZHRANIE KATASTRÁLNYCH OZEMÍ
- NOVÝ STAV
- ELEKTRICKÉ VEDENIE NN
- ELEKTRICKÉ VEDENIE VN
- ELEKTRICKÉ VEDENIE VO
- TELEKOMUNIKAČNÉ A DIAČKOVÉ KÁBLE
- PLYNOVOD
- KANALIZÁCIA, ODVODNENIE
- VODOVOD
- INFORMAČNÝ SYSTÉM DIAĽNICE



- ŽELEZIČNÁ TRÁŤ
- OCHRANNÉ PÁSMA DRÁHY
- OCHRANNÉ PÁSMA DIAĽNICE D1
- ŽELEZIČNÝ POZEMOK

- TRVALÝ ZÁBER
- DOČASNÝ ZÁBER
- 1-ROČNÝ ZÁBER

- HRANICA VLASTNÍKA - parcely registra "C"
- HRANICA VLASTNÍKA - parcely registra "E"

LEGENDA PLŔCH:

- PLOCHA VOZOVIEK S AB KRYTOM
- PLOCHA VOZOVIEK NA MOSTOCH
- PLOCHA NESPEVNENÝCH KRAJINC
- PLOCHA VÝKOPOV
- PLOCHA NÁSPYPOV
- PLOCHA BETÓNOVÝCH KONŠTRUKCIÍ
- PLOCHA DOSYPPOV
- PLOCHA REKULTIVÁCII DOČASNÝCH ZÁBEROV R.P. HR. 15/20m
- SAŇACIA OZEMIA
- PLOCHA PRE ZARIADENIE STAVENISKÁ
- PLOCHA PRE STAVEBNÝ DVOR
- SKLÁDKA ORNICE
- SKLÁDKA RÔBANINY

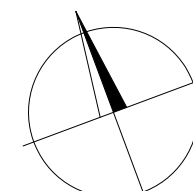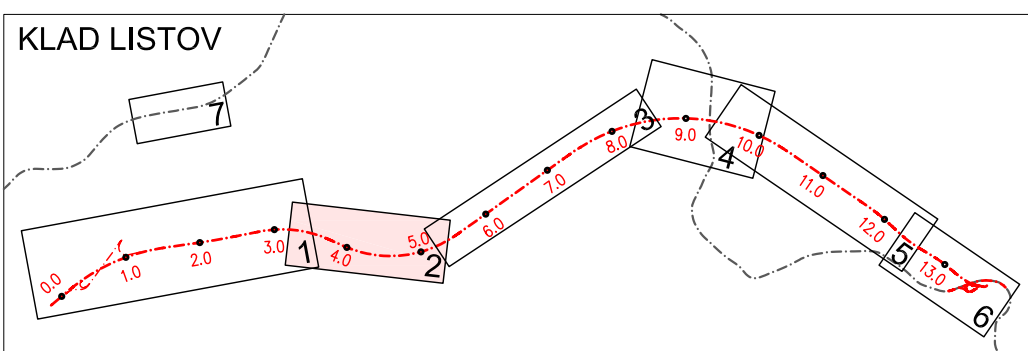

ZDRUŽENIE D1 TURANY - HUBOVÁ

VEDÚCI ČLEN ZDRUŽENIA :

DOPRAVOPROJEKT, a.s. BRATISLAVA, DIVÍZIA ZVOLEN

RADITEĽ DŔŽIE

Ing. Jarošlov GUOTH

Ing. Imrich BEKEČ

Č. ZÁKAZKY

7311-11

AKTUALIZÁCIA 01/2024

SÚRADNICOVÝ SYSTÉM	VÝŠKOVÝ SYSTÉM	TREDA PRESNOSTI
S - JTSK	Bpv	3. TP
VYPRACOVÁV	ZODP. PROJEKTANT	HLINZ. PROJEKTU
Ing. Ľubomír JUROV	Ing. Imrich BEKEČ	Ing. Imrich BEKEČ
KONTROLOVAL	OKRES (GRADO) STAVBY	
Ing. Ivan GABRIŠ	MARTIN, DOLNÝ KUBÍN, RUŽOMBEROK	
OBJEDNÁVATEĽ		
NÁRODNÁ DIAĽNIČNÁ SPOLOČNOSŤ, a.s. BRATISLAVA		

DIAĽNICA D1 TURANY - HUBOVÁ

OBJEKT:

COORDINATE SITUATION km 3,500 - 5,300

D.4

DOPRAVOPROJEKT a.s. BRATISLAVA
DIVÍZIA ZVOLEN
960 D1 Zvolen, M.R. Štefánika 4724

STUPEŇ

DŔR

FORMAT

8 A4

DATUM

01.2024

Č. ZÁKAZKY

7311-11

MERKA

1:2000

Č. ARCH.

7311-11

Č. VÝKRESU

2

Č. SPRÁVY