


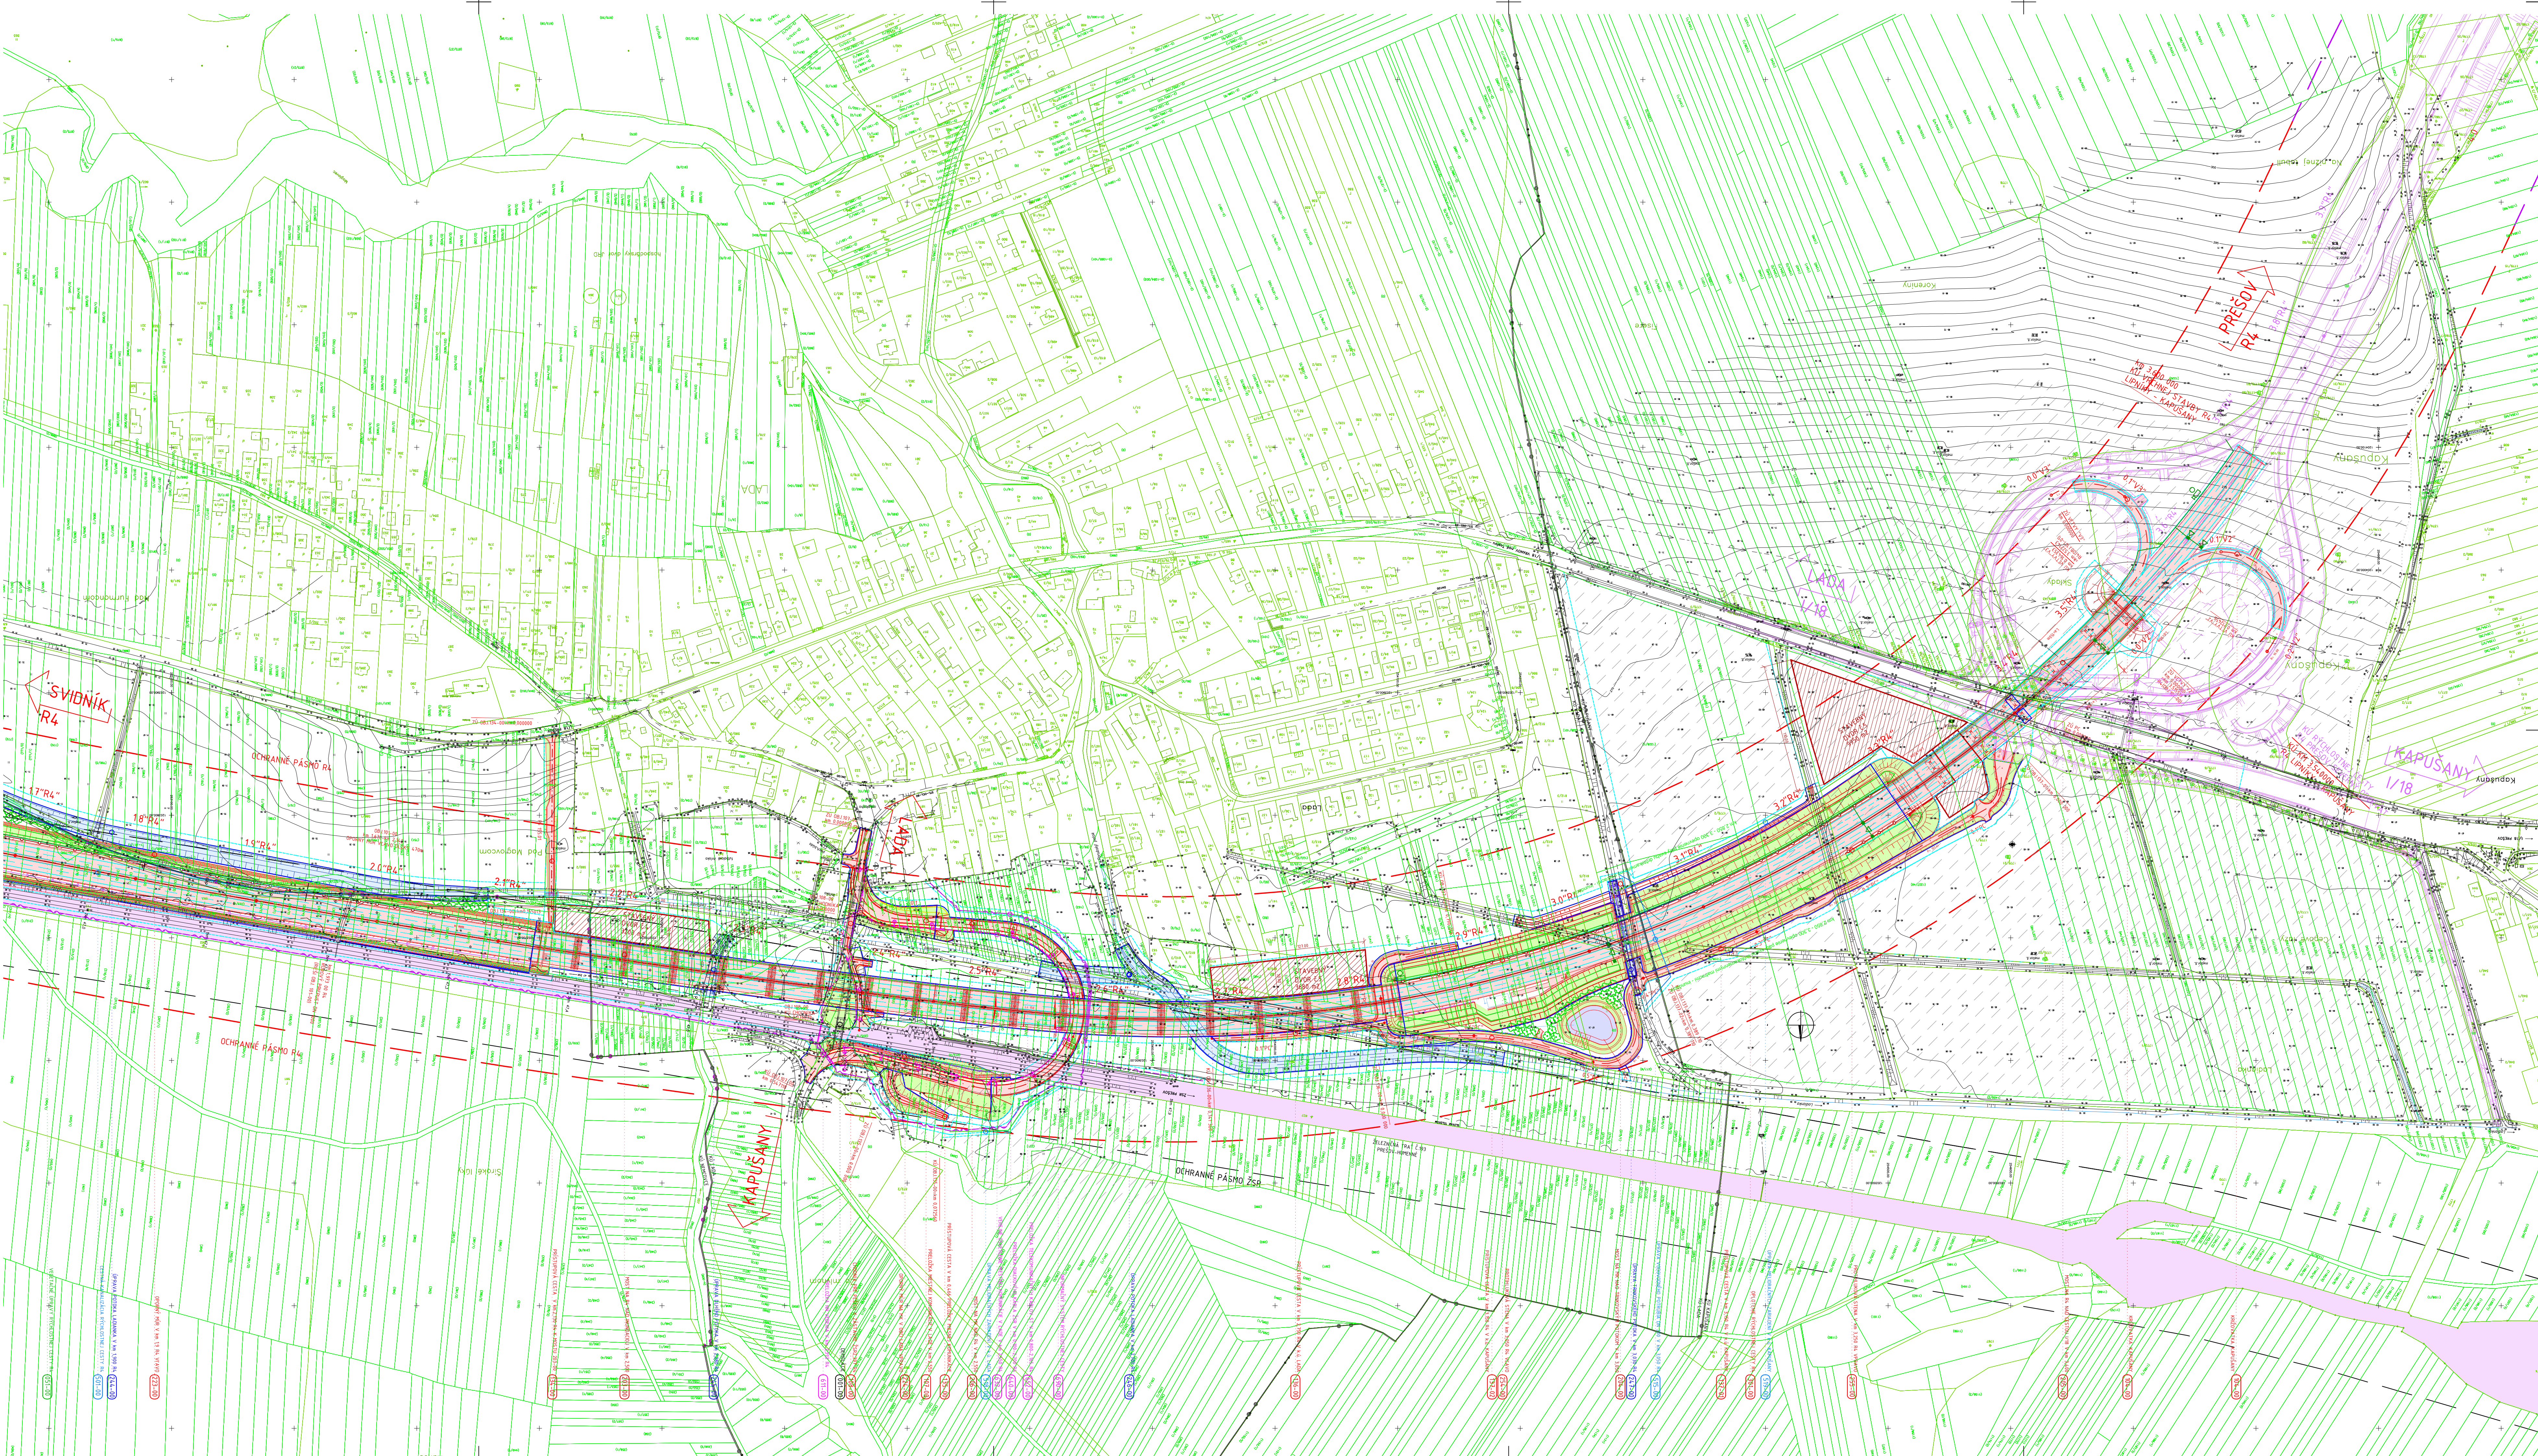

LEGENDA:

- NAVRHOVANÉ KOMUNIKÁCIE
- NAVRHOVANÉ KOMUNIKÁCIE VYHĎADOVÝ STAV
- ÚPRAVA VODNÝCH TOKOV
- VÝKOP
- NÁSYP
- VOZOVKA
- POZEMOK ŽSR
- VODOROVNÉ DOPRAVNÉ ZNAČENIE
- TRVALÝ ZÁBER
- DOČASNÝ ZÁBER
- KATASTRÁLNE HRANICE
- HRANICA PARCELY
- OCHRANNÉ PÁSMO R4
- OCHRANNÉ PÁSMO ŽSR
- PHS ZALOŽENÁ NA PILÓTACH
- MOBILNÁ PHS
- OPLIETENIE

LEGENDA JESTVUJÚCICH SIETÍ:

- DIK
- DIK
- Elektrické vedenie VVN (110kV) a ZVN (400kV)
- Elektrické vedenie VN (do 22kV) nadzemné
- Elektrické vedenie NN (do 1kV)
- Vedenie katódovej ochrany SPP
- Elektrické vedenie osvetlenia
- Plynovod VTL
- Plynovod STL
- Kanalizácia splašková
- Kanalizácia podzemná
- Vodovodné potrubie úžitkovej vody
- Vodovodné potrubie pitnej vody

LEGENDA NAVRHOVANÝCH SIETÍ:

- VZDÍŠNÉ VN VEDENIE
- TELEKOM. KÁBEL VEDENIE
- DIKOVÉ TELEKOM. KÁBLE
- VODOVOD
- DIALNIČNÁ KANALIZÁCIA
- ODLIČOVAČ ROPNÝCH LÁTKOV
- GR
- PLYNOVOD
- INFORMAČNÝ SYSTÉM R4

Ochranné pásma:

Diaľnice a rýchlostné cesty	100 m od osi jazdného pásu
Cesty I. triedy	50 m od osi vozovky
Cesty nižších tried	25 m od osi vozovky
Miestne komunikácie	25 m od osi vozovky
Vonkajšie elektrické vedenia do 35kV	10 m od krajného vodiča
Vonkajšie elektrické vedenia do 110kV	15 m od krajného vodiča
Podzemné elektrické vedenia do 400kV	25 m od krajného vodiča
Trafoštanice z VN na NN	krúhový 10 m
Verejné telekomunikačné siete	1 m
Diaľkové telekomunikačné vedenia	2 m
Kanalizácie	3 m od okraja kanalizácie
Vodovody	2 m od okraja potrubia

Ochranné a bezpečnostné pásma:

Zeleznice	60 m od osi krajnej koľaje
Zelezničné stanice	30 m od osi krajnej koľaje
Ropovody	300 m od osi potrubia
Strednotlaké plynovody v obci	1 m od osi potrubia
Plynovody do DN 200	4 m od osi potrubia
Plynovody do DN 500	8 m od osi potrubia
Plynovody do DN 700	12 m od osi potrubia
Plynovody nad DN 700	50 m od osi potrubia
Plynovody VTL do DN 300	20 m od osi potrubia
Plynovody VTL nad DN 300	100 m od osi potrubia
Plynovody VTL do DN 500	150 m od osi potrubia
Plynovody VTL nad DN 500	300 m od osi potrubia

OBJEDNÁVATEL:
NÁRODNÁ DIALNIČNÁ SPOLOČNOSŤ


ZHOTOVITEĽ: ZDRUŽENIE "R4 SVIDNÍK - KAPUŠANY"



VEREJNÝ ČLEN ZDRUŽENIA	ALFA 04 a.s.	ALFA 04 a.s.
RIADITEĽ	ING. L. FÜRST	Č. ZÁKAZKY 1610-00
HLAVNÝ INŽINIER PROJEKTU	ING. G. PETRÁLSKY	ARCHIVNÉ ČÍSLO 0319
		821 03 BRATISLAVA

VYPRACOVAL	KONTROLOVAL	ZODPOVEDNÝ PROJEKTANT
ING. TOMÁŠ RENDŐS	ING. BRANISLAV JUHÁŠ	ING. JÁN PARIŠÁK
OBJEDNÁVATEĽ	OKRES (ORVO) STAVBY	
NÁRODNÁ DIALNIČNÁ SPOLOČNOSŤ, a.s.	PREŠOV	

RÝCHLOSTNÁ CESTA R4 LIPNÍKY - KAPUŠANY	
SITUÁCIA V KM 1,500 - KÚ R4	

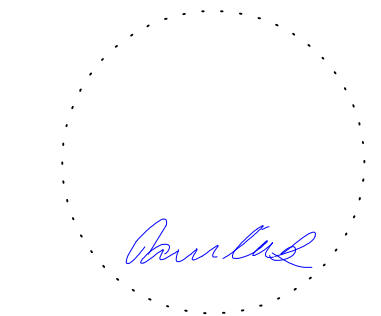

D04

DOPRAVOVÝ PROJEKT, a.s.	
Divízia Prešov	
Jarkova 28, 08001 Prešov	
STUPEŇ	FORMÁT
DÚRŠZ	12x44
BATON	C. ZAK.
09.2018	7527-01
MIERKA	C. ARCH.
1:2 000	1435
C. VYKRES	C. SPRÁVY
D04.03	