


LEGENDA:

- OS KOLAJE
- ŽELEZNIČNÁ STANICA / ZASTÁVKA
- HRANICA KATASTRÁLNEHO ÚZEMIA

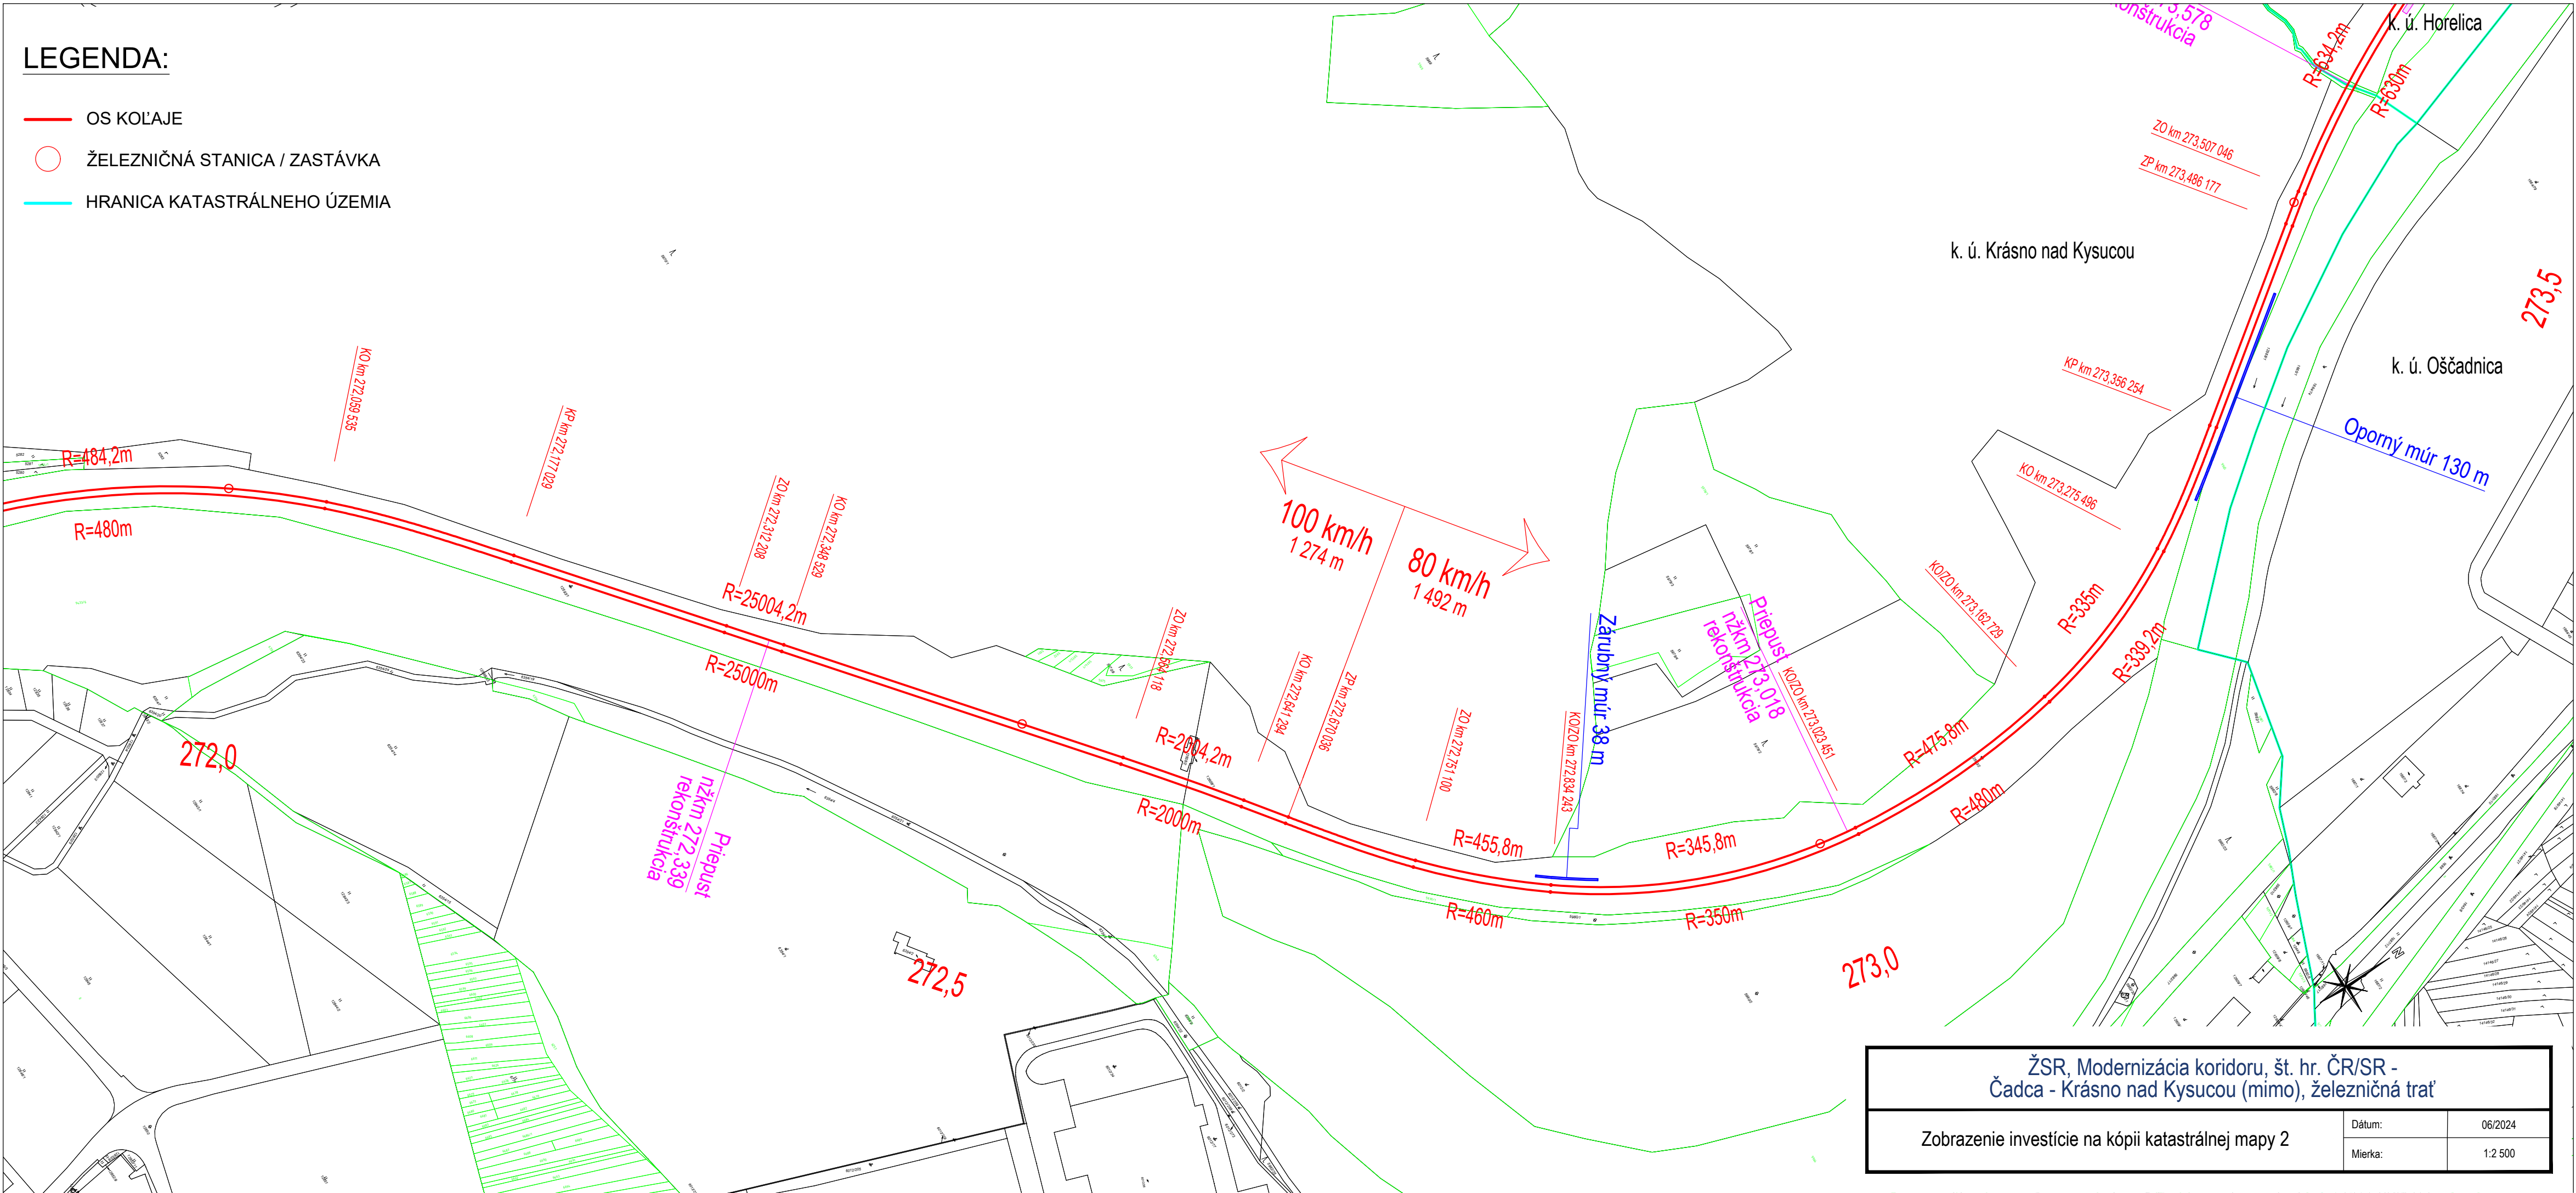

ŽSR, Modernizácia koridoru, št. hr. ČR/SR -
Čadca - Krásno nad Kysucou (mimo), železničná trať

Zobrazenie investície na kópii katastrálnej mapy 2

Dátum:	06/2024
Mierka:	1:2 500