


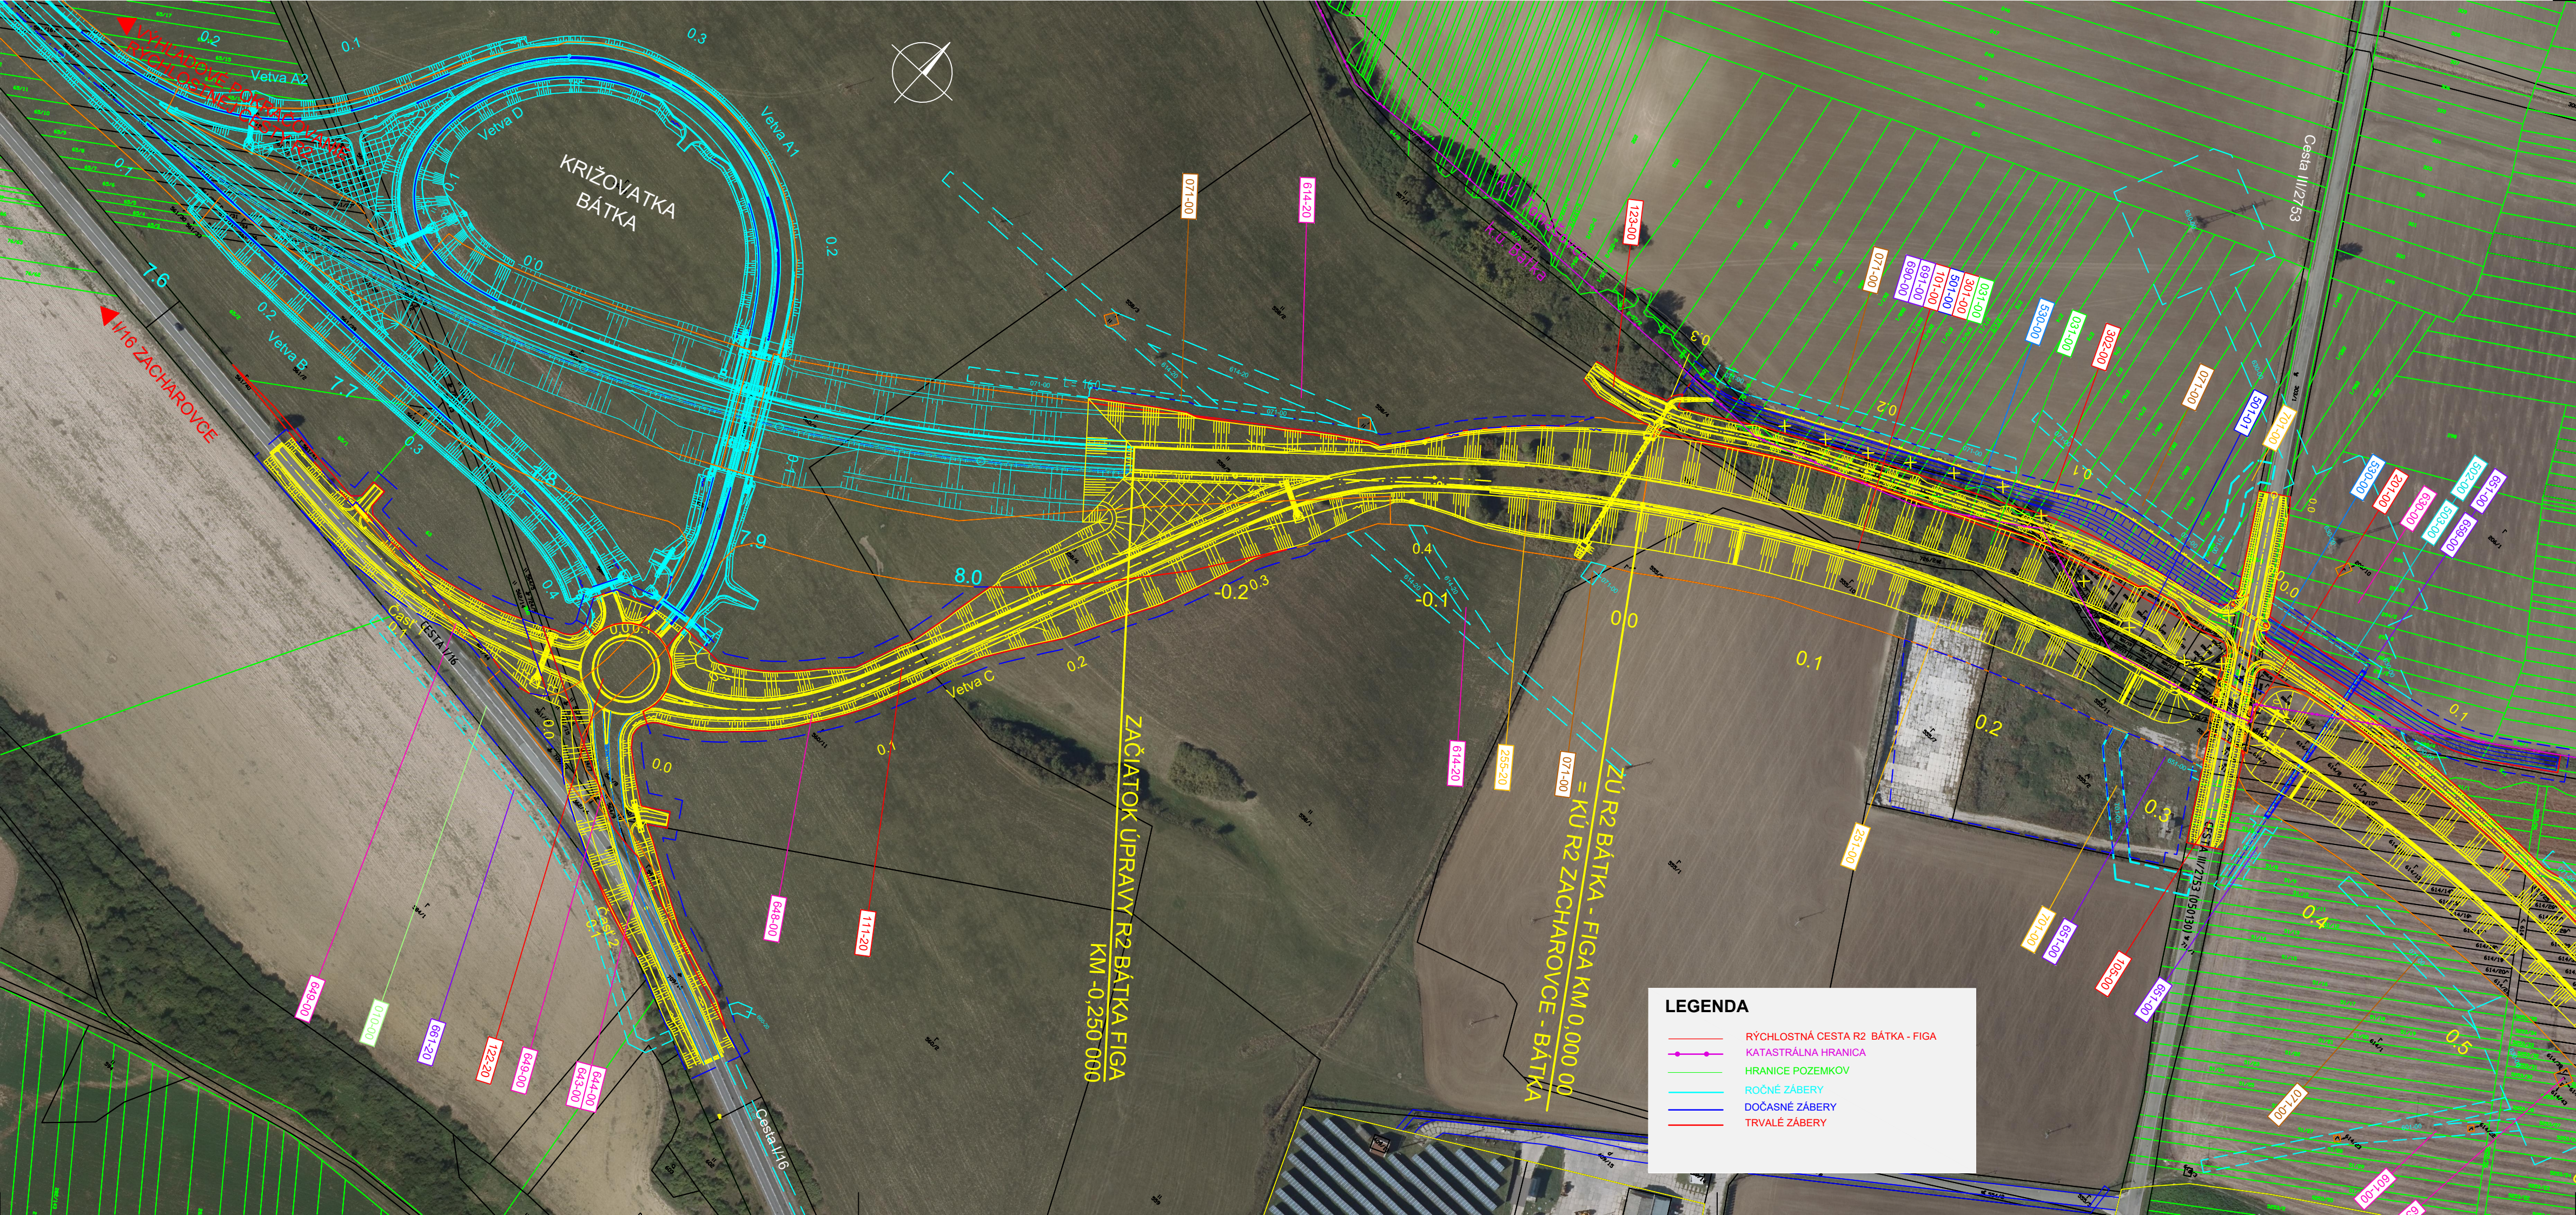

LEGENDA

OBJEDNÁVATEL:

NÁRODNÁ DIAĽNIČNÁ SPOLOČNOSŤ

ZHOTOVITEĽ - ZDRUŽENIE "R2 ALFA 04 - ESP"

ALFA⁰⁴

ESP

Consult

VEDÚCI ČLEN ZDRUŽENIA		ALFA 04 a.s.	ALFA⁰⁴ Alfa 04 a.s. Jašíkova 6 821 03 BRATISLAVA
RIADITEĽ	ING. J.FÜRST	Č. ZÁKAZKY	
HLAVNÝ INŽINIER PROJEKTU	ING. M. GOLÁB	ARCHÍVNE ČÍSLO	

VÝŠKOVÝ SYSTÉM B.p.v.
SÚRADNICOVÝ SYSTÉM S-JTSK

VYPRACOVAL	KONTROLOVAL	ZODPOVEDNÝ PROJEKTANT
ING. M. ČOPÁK	ING. M. GOLÁB	ING. T. BRÁTKO
OBJEDNÁVATEĽ		OKRES (OBVOD) STAVBY
NÁRODNÁ DIAĽNIČNÁ SPOLOČNOSŤ, a.s.		RÍMAVSKÁ SOBOTA

RÝCHLOSTNÁ CESTA R2	
BÁTKA - FIGA	
ORTOFOTOMAPA M 1:2000	

ORTOFOTOMAPA KM -0,250 - 0,500	
--------------------------------	--

STUPEŇ	FORMÁT
DSP	4x4
DÁTUM	Č. ZÁK.
10.2019	1841-00
MIERKA	Č. ARCH.
1:2 000	0096
Č. VÝKRESU	Č. SÚPRAVY
B.5.1	

B.5