


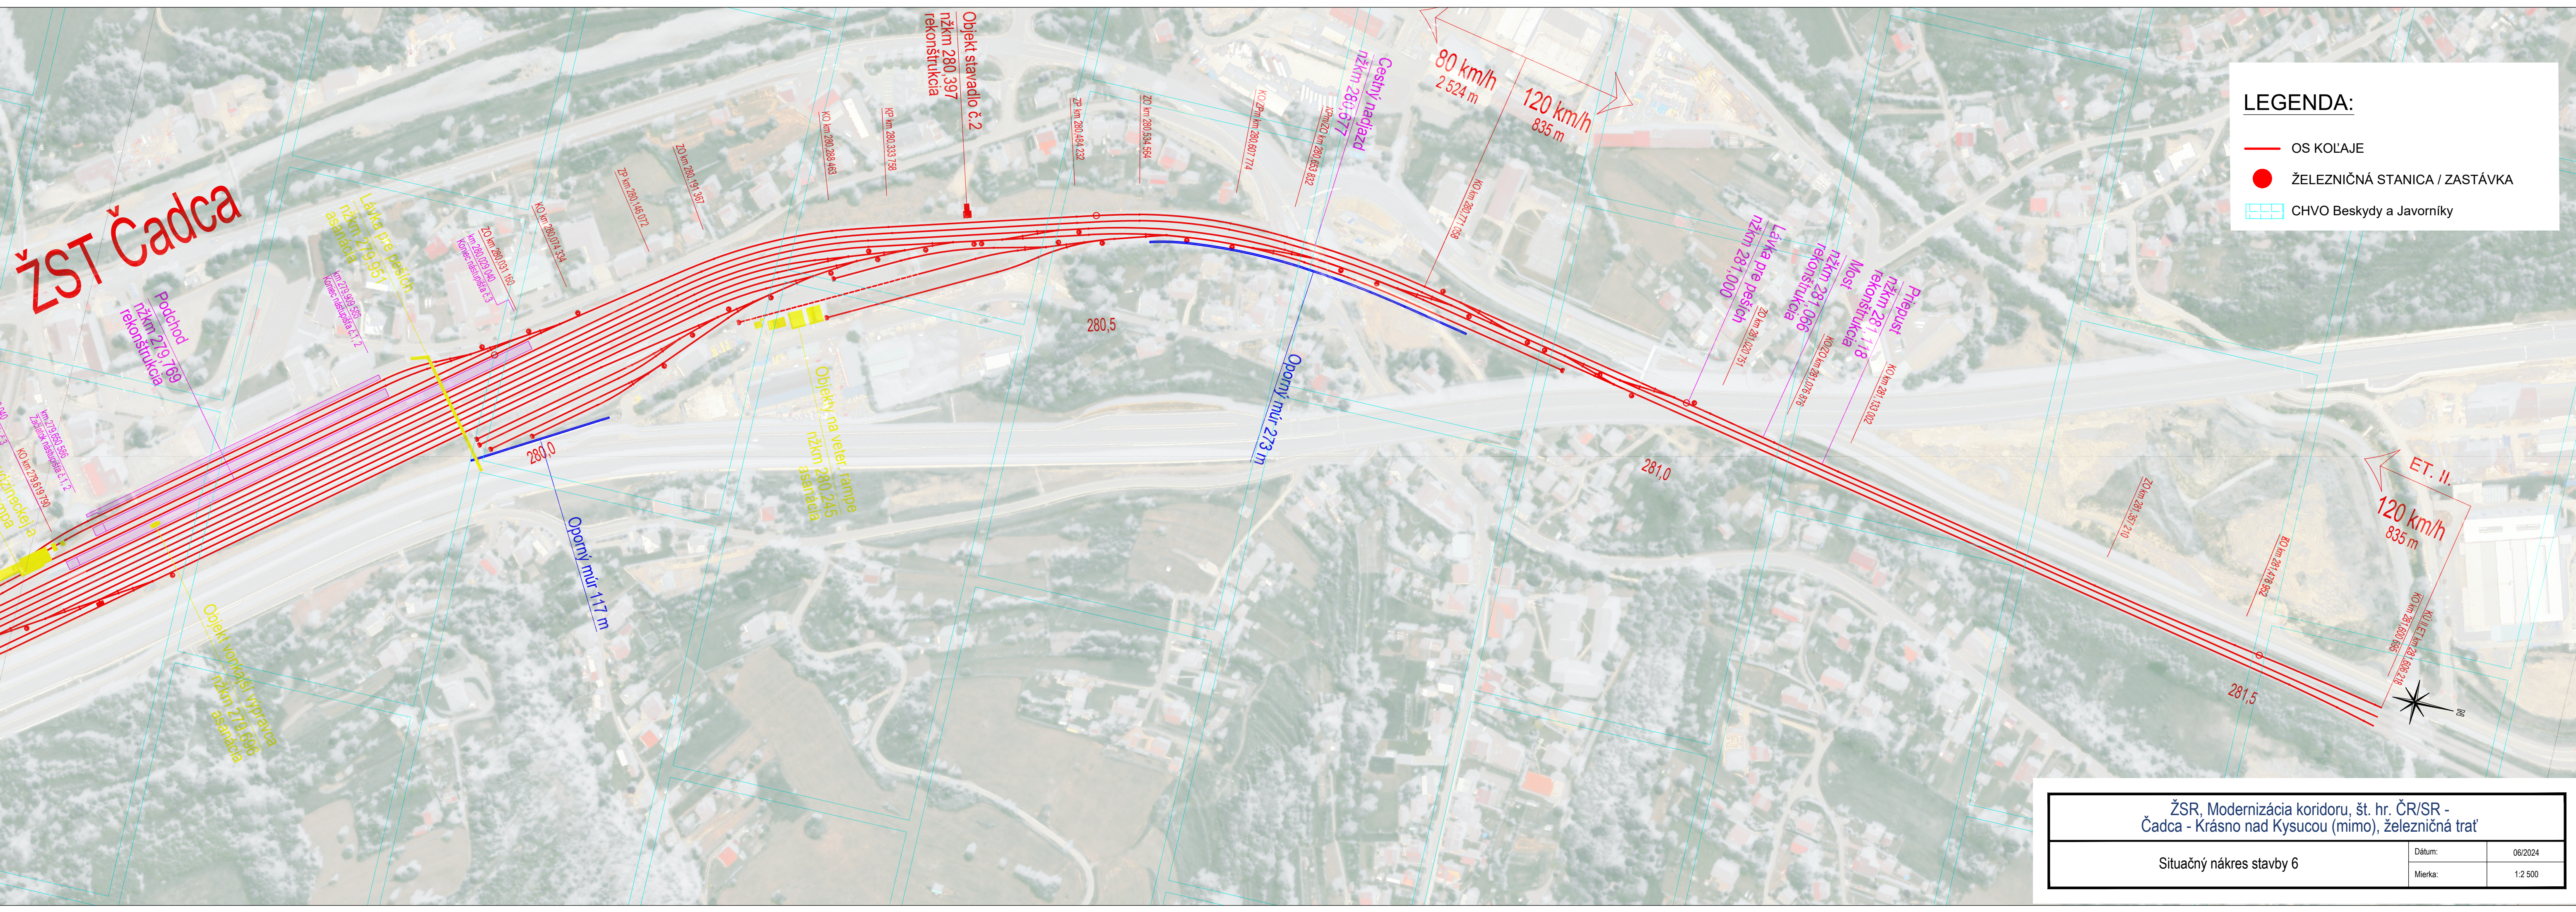

LEGENDA:

- OS KOĽAJE
- ŽELEZNIČNÁ STANICA / ZASTÁVKA
- CHVO Beskydy a Javorníky

ŽSR, Modernizácia koridoru, št. hr. ČR/SR -
Čadca - Krásno nad Kysucou (mimo), železničná trať

Situčný náčrt stavby 6

Dátum:	06/2024
Mierka:	1:2 500