


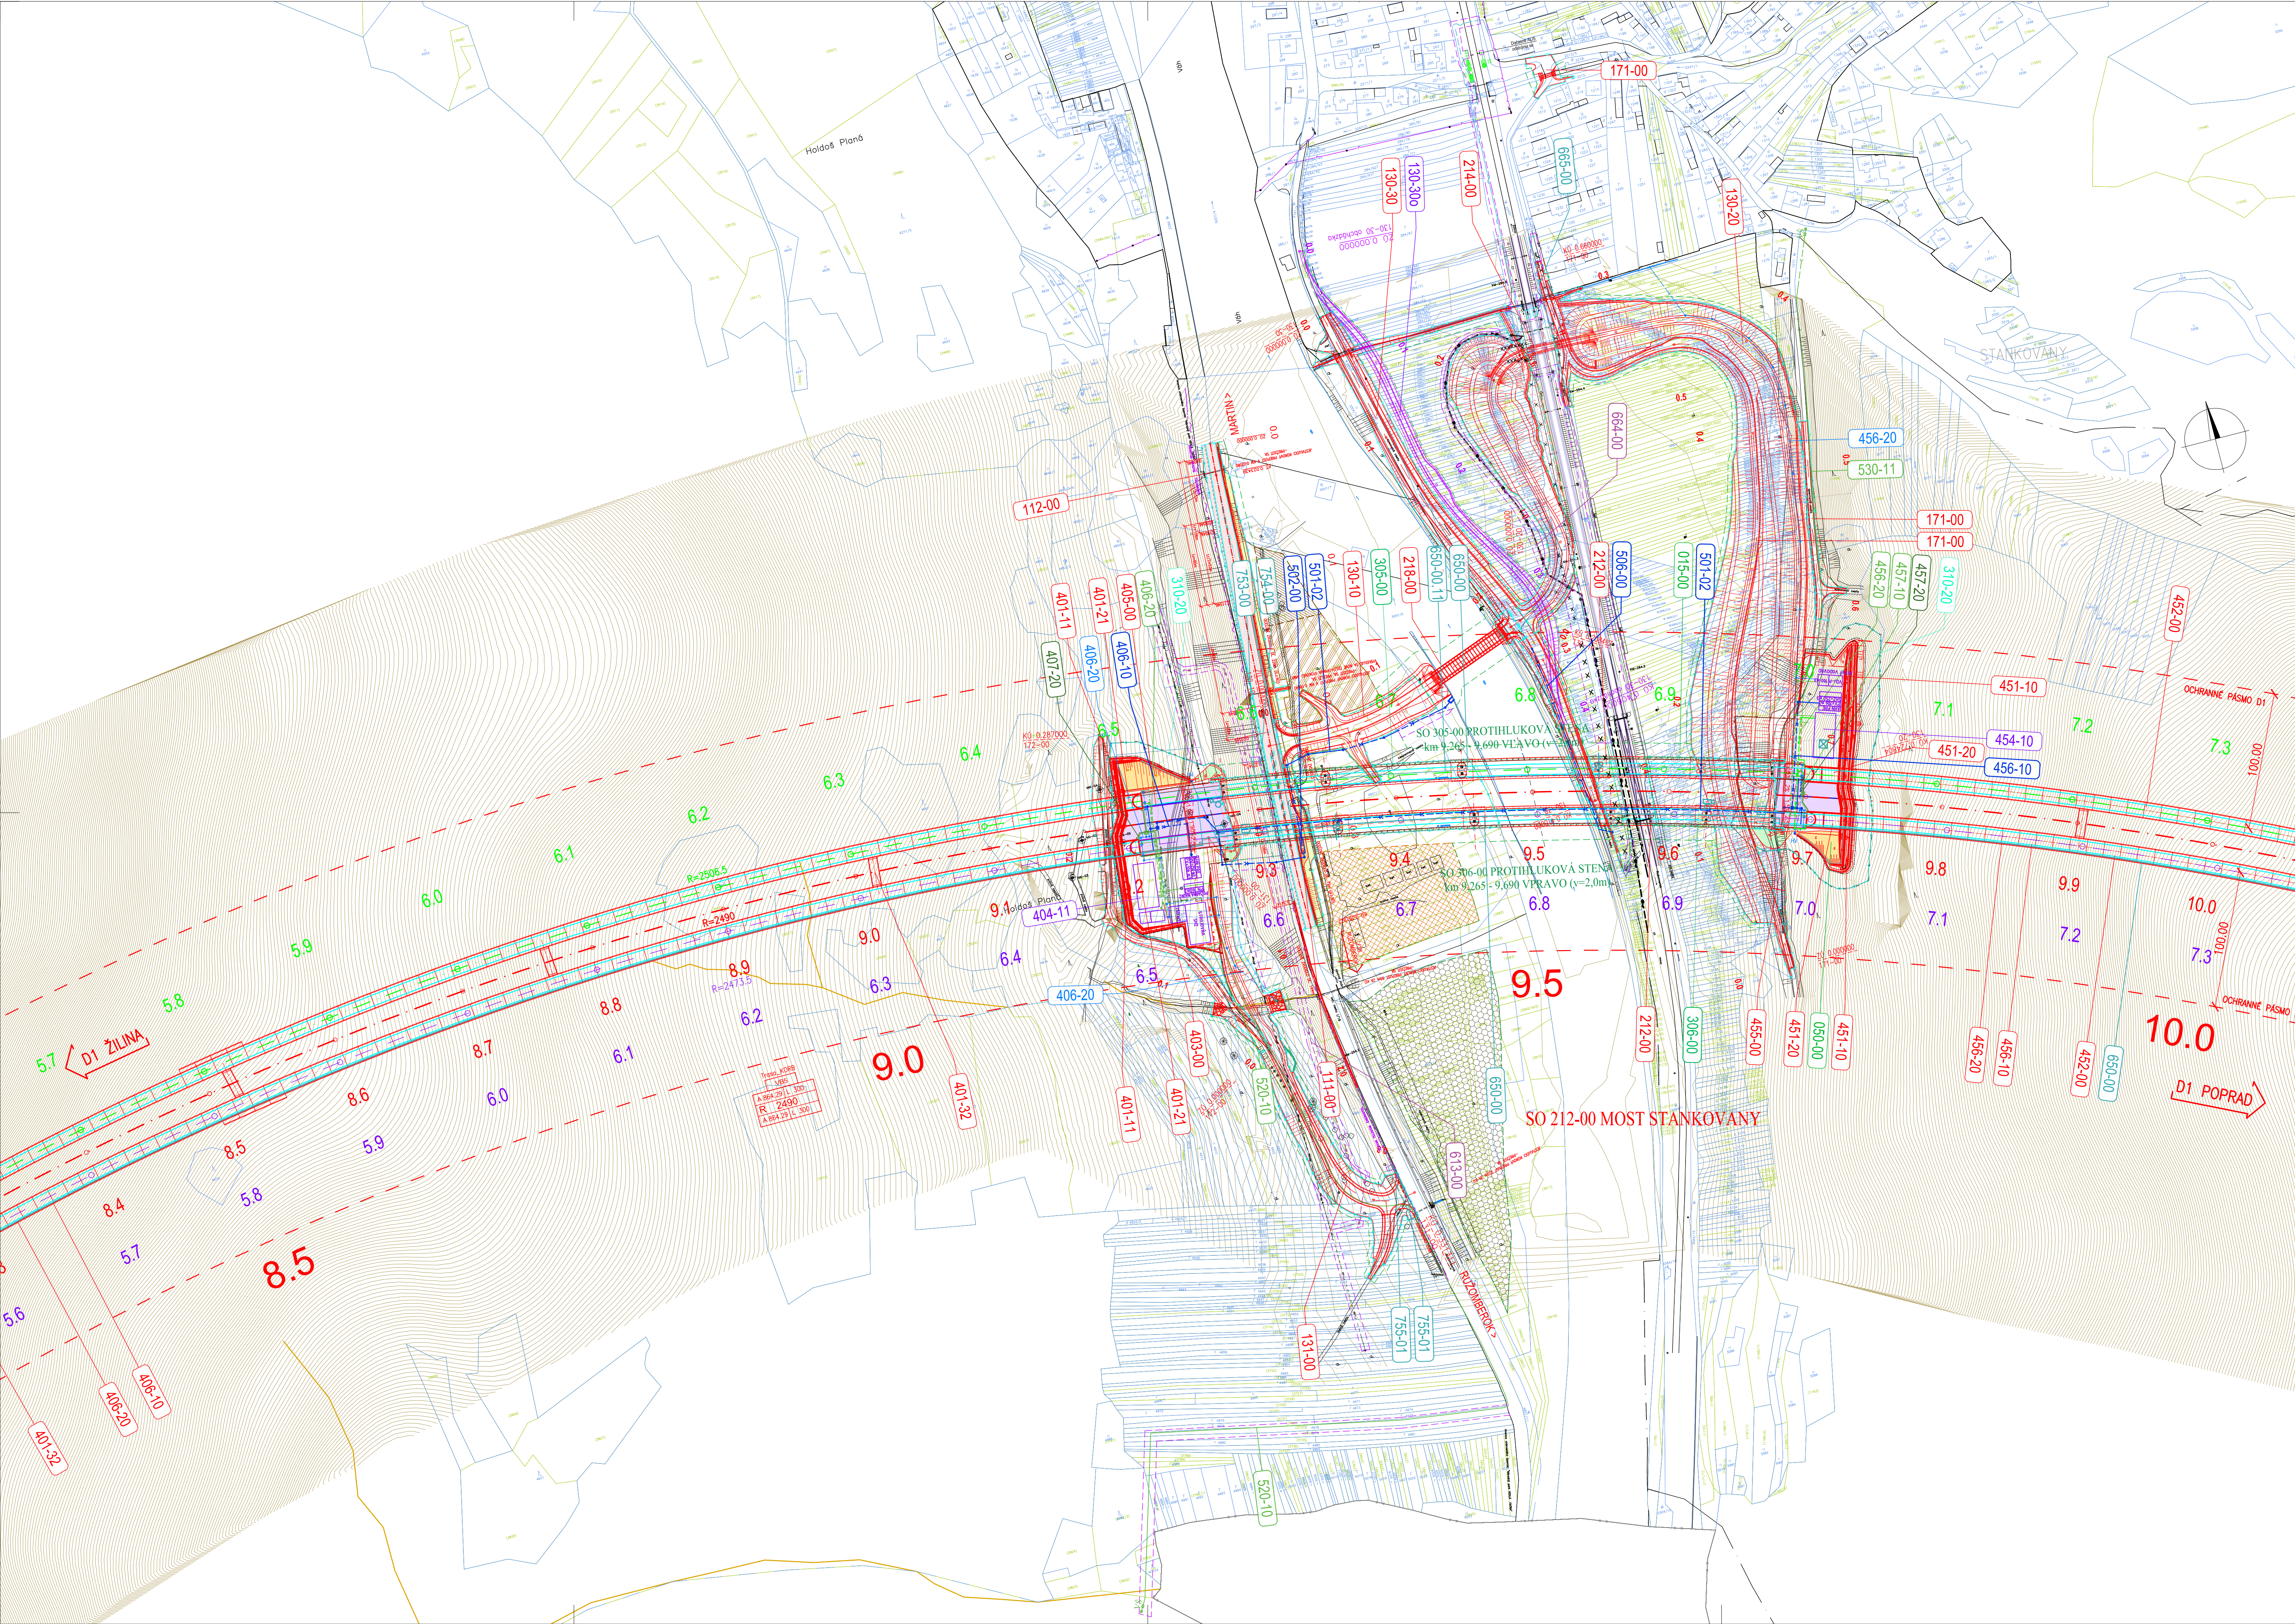

OCHRANNÉ PÁSMA:

ŽELEZNICA (OD OSI PRICAHLEJ KODAJE)	60 m
RÝCHLOSTNÁ CESTA (OD OSI VOZOVKY PRICAHLEHO JAZD. PÁSU)	100 m

CESTY (OD OSI VOZOVKY)


- I. TRIEDY	50 m
- II. TRIEDY	25 m
- III. TRIEDY	18 m

ELEKTRICKÉ VEDENIE

- VZDUŠNÉ NAD 400 kV	35 m
- VZDUŠNÉ 220-440 kV	25 m
- VZDUŠNÉ 110-220 kV	20 m
- VZDUŠNÉ 35-110 kV	15 m
- VZDUŠNÉ 1-35 kV	10 m
- KABLOVÉ DO 110 kV	1 m
- KABLOVÉ NAD 110 kV	3 m

TELEKOMUNIKAČNÉ VEDENIE/TELEKOMUNIKAČNÉ VEDENIE

DIKOVÉ KÁBLE	15 m
VODOVODNÉ A KANALIZAČNÉ POTRUBIA	2 m
- DO 500 mm	15 m
- NAD 500 mm	25 m
PLYNOVOD DN DO 200 mm	4 m
PLYNOVOD DN DO 500 mm	8 m
PLYNOVOD DN DO 700 mm	12 m
PLYNOVOD NTL A STL	1 m

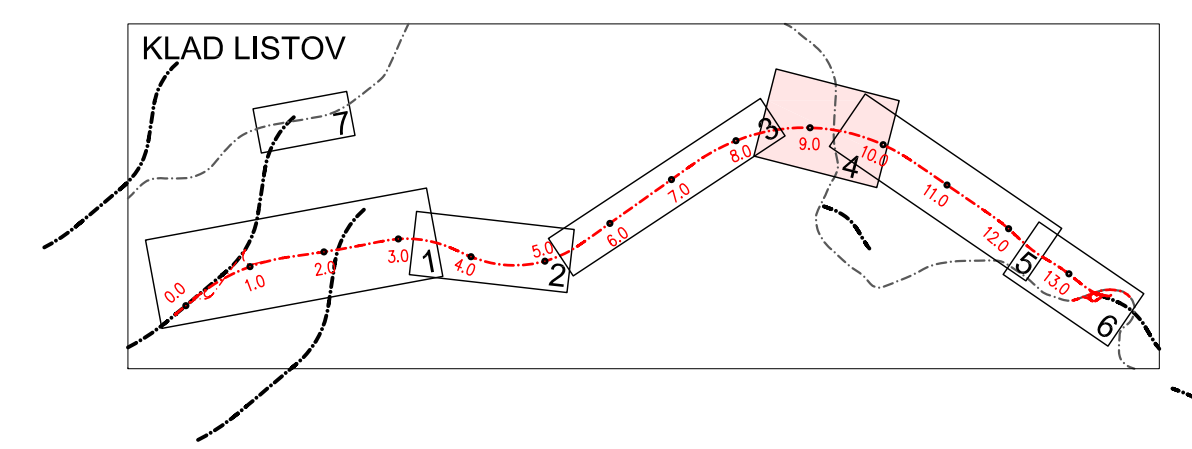

LEGENDA POUŽITÝCH ČIAR:

ROZHRANIE KATASTRÁLNYCH OZEMÍ	NOVÝ STAV
ELEKTRICKÉ VEDENIE NN	ELEKTRICKÉ VEDENIE VN
ELEKTRICKÉ VEDENIE VO	TELEKOMUNIKAČNÉ A DIKOVÉ KÁBLE
PLYNOVOD	KANALIZÁCIA, ODVODNENIE
VODOVOD	INFORMAČNÝ SYSTÉM DIAČNICE

LEGENDA PLOCH:

ŽELEZNICA TRAT'	OCHRANNÉ PÁSMA DIAČNICE D1
OCHRANNÉ PÁSMA DIAČNICE D1	ŽELEZNIČNÝ POZEMOK
TRVALÝ ZÁBER	DOČASNÝ ZÁBER
1-ROČNÝ ZÁBER	HRANICA VLASTNICKA - parcely registra "C"
HRANICA VLASTNICKA - parcely registra "C"	HRANICA VLASTNICKA - parcely registra "E"

LEGENDA PLOCH:

PLOCHA VOZOVIEK S AB KRYTOM	PLOCHA NESPEVNENÝCH KRAJIN
PLOCHA VÝKOPOV	PLOCHA NÁSPYV
PLOCHA BETONOVÝCH KONŠTRUKCIÍ	PLOCHA DOSYPYV
PLOCHA REKULTIVÁČI DOČASNÝCH ZÁBEROV PP HR. 15/20cm	SANÁCIA OZEMIA
PLOCHA PRE ZARIADENIE STAVENISKÁ	PLOCHA PRE STAVEBNÝ DVOR
SKLÁDKA ORNICE	SKLÁDKA ROBNANINY

ZDRUŽENIE D1 TURANY - HUBOVÁ

VEDÚCI ČLEN ZDRUŽENIA : DOPRAVOPROJEKT, a.s. BRATISLAVA, DŹIA ZVOLEN

KONTAKT: Ing. Jaroslav GUOTH, Ing. Imrich BEKEČ, Ing. Imrich BEKEČ

ČÍSLO: 7311-11

AKTUALIZÁCIA 01/2024

STUPEN: S - JTSK	VÝŠKOVÝ SYSTÉM: BpV	TREDA PRESNOSTI: 3. TP
VÝPRACOVAN: Ing. Ľubomír JUROV	ZOOPROJEKTANT: Ing. Imrich BEKEČ	HLINIZ PROJEKTU: Ing. Imrich BEKEČ
KONTROLA: Ing. Ivan GABRYŠ	OKRES (OVOD) SPRÁV: MARTIN, DOVNÍ KUBIN, RUŽOMBEROK	

OBJEDNÁVATEL: NÁRODNÁ DIAČNICA SPOLOČNOSŤ, a.s. BRATISLAVA

DIAENICA D1 TURANY - HUBOVÁ

KOORDINAČNÁ SITUÁCIA km 8,500 - 10,000

STUPEN: DŹR

FORMAT: 10 A4

DATUM: 01.2024

ČÍSLO: 7311-11

MIERKA: 1:2000

ČÍSLO: 7311-11

ČÍSLO: 4