


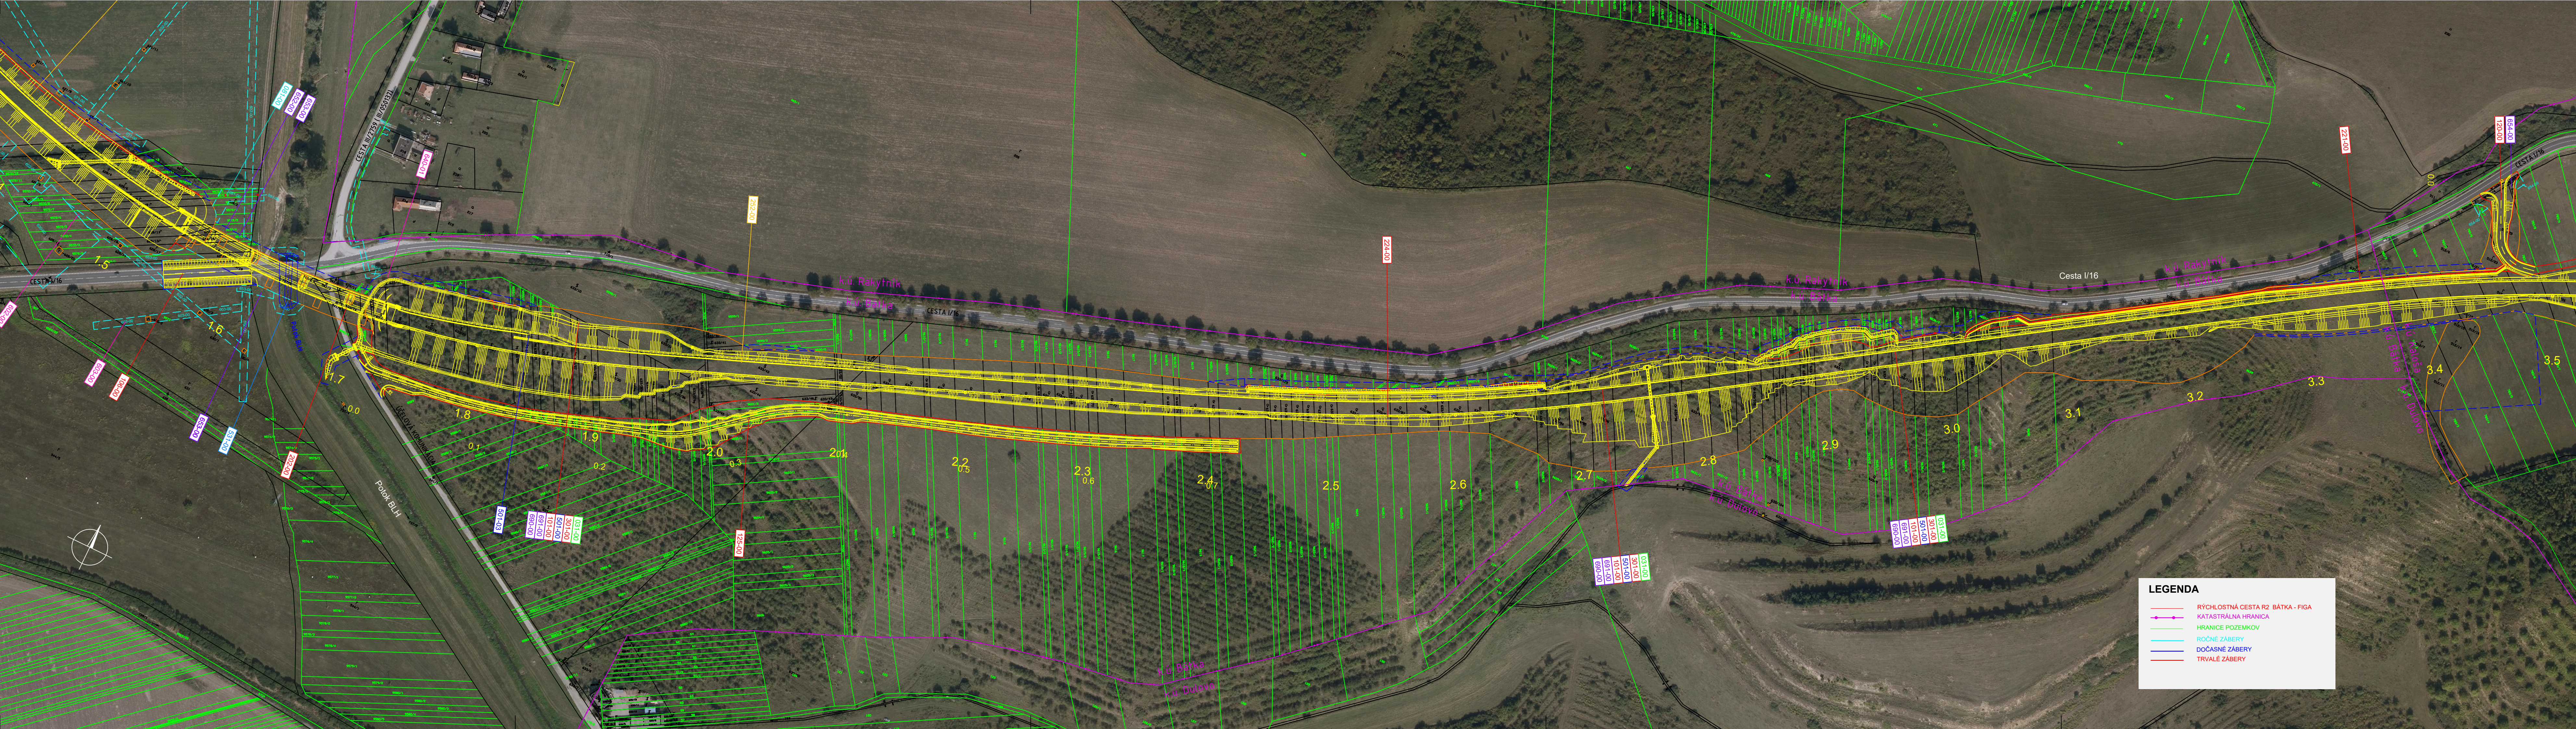

OBJEDNÁVATEL:
 **NÁRODNÁ DIAĽNIČNÁ SPOLOČNOSŤ**

ZHOTOVITEĽ - ZDRUŽENIE "R2 ALFA 04 - ESP"

 **ALFA⁰⁴**


 **ESP**
Consult

VEDÚCI ČLEN ZDRUŽENIA		ALFA 04 a.s.	 Alfa 04 a.s. Jašíkova 6 821 03 BRATISLAVA
RIADITEĽ		ING. J. FÜRST	
HLAVNÝ INŽINIER PROJEKTU		ING. M. GOLÁB	
		Č. ZÁKAZKY	1841-00
		ARCHIVNÉ ČÍSLO	0096

VÝŠKOVÝ SYSTÉM B.p.v.
SÚRADNICOVÝ SYSTÉM S-JTSK

VYPRACOVAL	KONTROLOVAL	ZODPOVEDNÝ PROJEKTANT
ING. M. ČOPÁK	ING. M. GOLÁB	ING. T. BRATKO
OBJEDNÁVATEĽ		OKRES (OBVOD) STAVBY
NÁRODNÁ DIAĽNIČNÁ SPOLOČNOSŤ, a.s.		RÍMAVSKÁ SOBOTA

RÝCHLOSTNÁ CESTA R2 BÁTKA - FIGA ORTOFOTOMAPA M 1:2000		STUPEŇ DSP	FORMÁT 6x44
		DÁTUM 10.2019	Č. ZÁK. 1841-00
		MIERKA 1:2 000	Č. ARCH. 0096
ORTOFOTOMAPA KM 1,700 - 3,500		Č. VÝKRESU B.5.3	Č. SPRÁVY

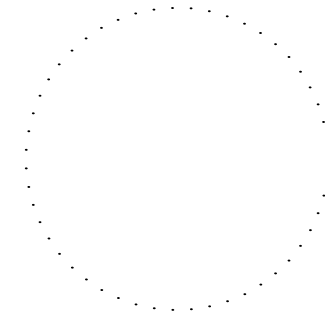
B.5