



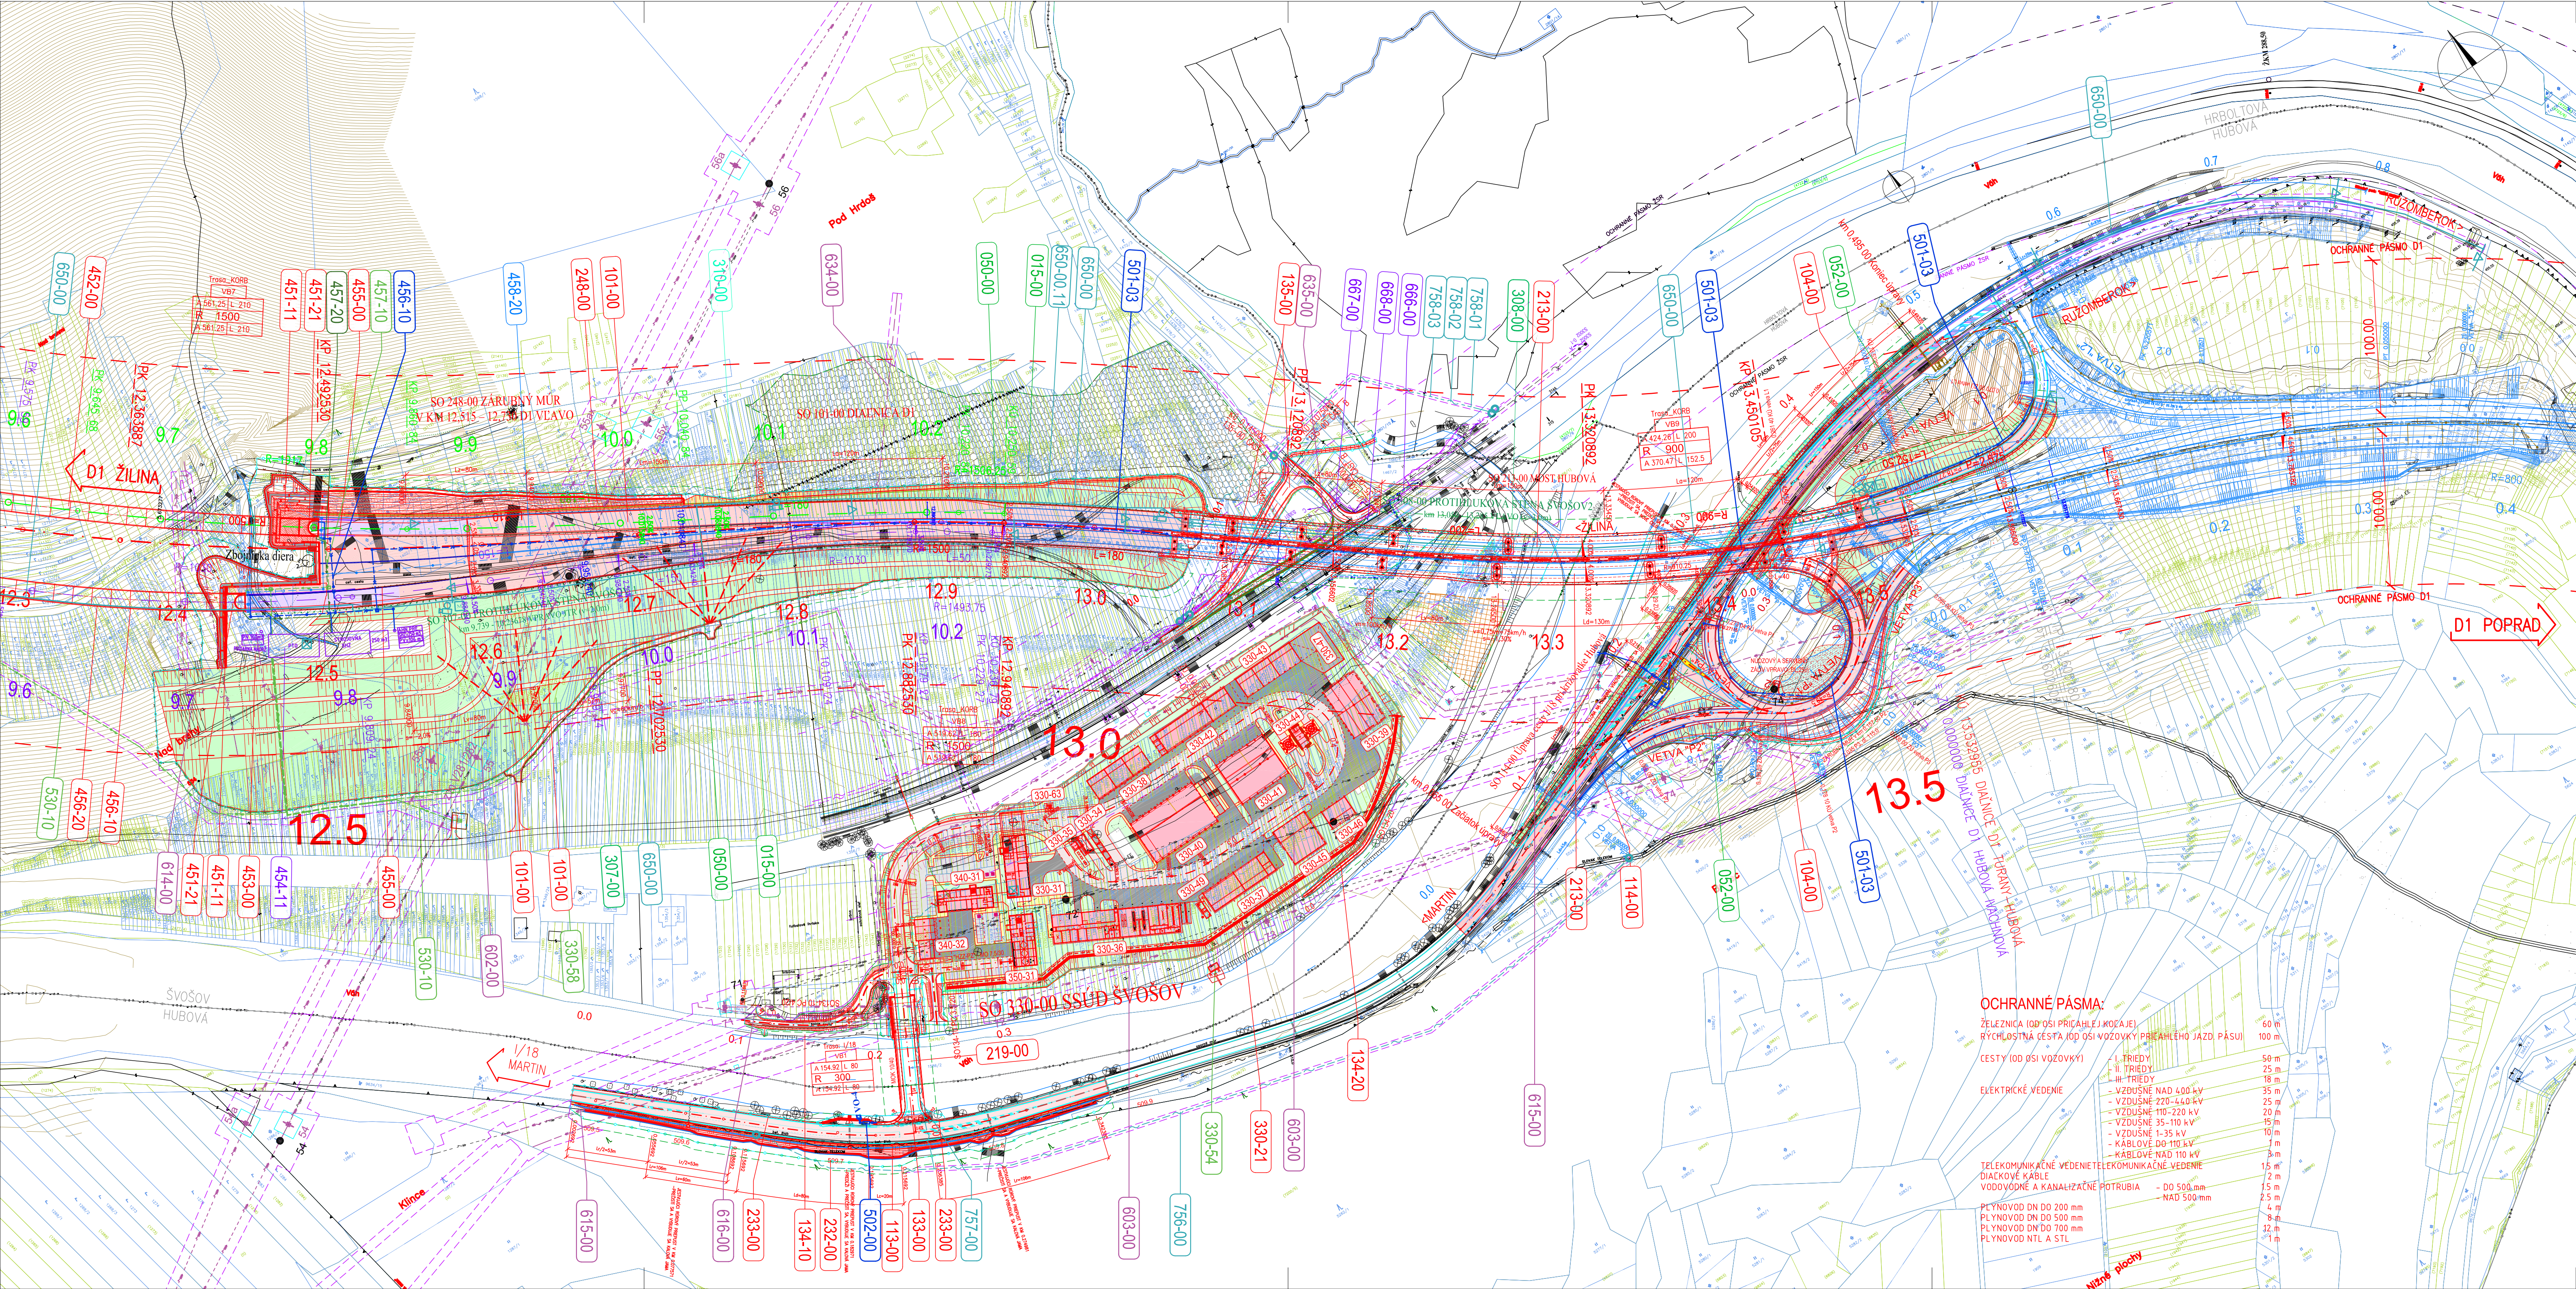

- LEGENDA POUŽITÝCH ČIAR:**

 - ROZHRANIE KATASTRÁLNYCH OZEMÍ
 - NOVÝ STAV
 - ELEKTRICKÉ VEDENIE NN
 - ELEKTRICKÉ VEDENIE VN
 - ELEKTRICKÉ VEDENIE VO
 - TELEKOMUNIKAČNÉ A DIAĽKOVÉ KÁBLE
 - KANALIZÁCIA, ODVODNENIE
 - VODOVOD
 - INFORMAČNÝ SYSTÉM DIAĽNICE
 - ŽELEZNÍČNÁ TRATĽ
 - OCHRANNÉ PÁSMA DRÁHY
 - OCHRANNÉ PÁSMA DIAĽNICE D1
 - ŽELEZNÍČNÝ POZEMOK
 - TRVALÝ ZÁBER
 - DOČASNÝ ZÁBER
 - 1-ROČNÝ ZÁBER
 - HRANICA VLASTNÍČKA – parcely registra "C"
 - HRANICA VLASTNÍČKA – parcely registra "E"
- LEGENDA PLÔCH:**

 - PLOCHA VOZOVIEK S AB KRYTOM
 - PLOCHA VOZOVIEK NA MOSTOCH
 - PLOCHA NESPEVNENÝCH KRAJINC
 - PLOCHA VÝKOPOV
 - PLOCHA NÁSYPOV
 - PLOCHA BETÓNOVÝCH KONŠTRUKCIÍ
 - PLOCHA DOSYPOV
 - PLOCHA REKULTIVÁCIÍ DOČASNÝCH ZÁBEROV PP HR. 15/20cm
 - SANÁCIA OZEMIA
 - PLOCHA PRE ZARIADENIE STAVENISKA
 - PLOCHA PRE STAVEBNÝ DVOR
 - SKLÁDKA ORNICE
 - SKLÁDKA RÔBANINY

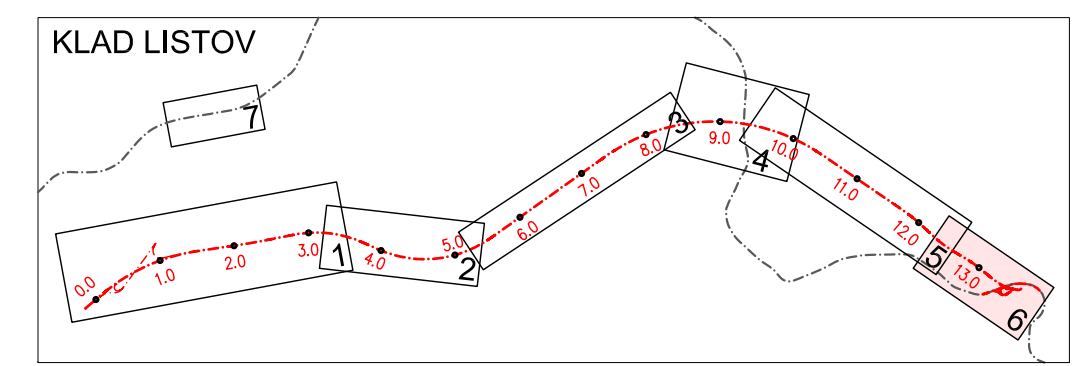

ZDRUŽENIE D1 TURANY - HUBOVÁ

VEDÚCI ČLEN ZDRUŽENIA : DOPRAVOPROJEKT, a.s. BRATISLAVA, DIVÍZIA ZVOLEN

RIADITEĽ DIVÍZIE : Ing. Jaroslav GUOTH

HLINZ. PROJEKTU : Ing. Imrich BEKEČ

Č. ZAKAZKY : 7311-11

AKTUALIZÁCIA 01/2024

SÚRADNICOVÝ SYSTÉM S – JTSK	VÝŠKOVÝ SYSTÉM Bpv	TRIEDA PRESNOSTI 3. TP
VYPRACOVÁV Ing. Ľubomír JUROV	ZODP. PROJEKTANT Ing. Imrich BEKEČ	HLINZ. PROJEKTU Ing. Imrich BEKEČ
KONTROLÁV Ing. Ivan GÁBRYS	OKRES (OBJEKT) STAVEB MARTIN, DOLNÝ KUBÍN, RUŽOMBEROK	
OBJEDNÁVATEĽ NÁRODNÁ DIAĽNICA SPOLOČNOSŤ, a.s. BRATISLAVA		
DIAĽNICA D1 TURANY - HUBOVÁ		
OBJEKT:		
KOORDINAČNÁ SITUÁCIA KM 12,400 - 13,532 96		

D.4

DOPRAVOPROJEKT a.s. BRATISLAVA DIVÍZIA ZVOLEN 960 01 Zvolen, M.Š. Štefánika 4724	STUPEŇ DŮR 01.2024	FORMÁT 10 A4
	Č. ZAKAZKY 7311-11	
	MIERKA 1:2000	Č. ARCH. 7311-11
	Č. VÝKRESU 6	Č. SÚPRAVY