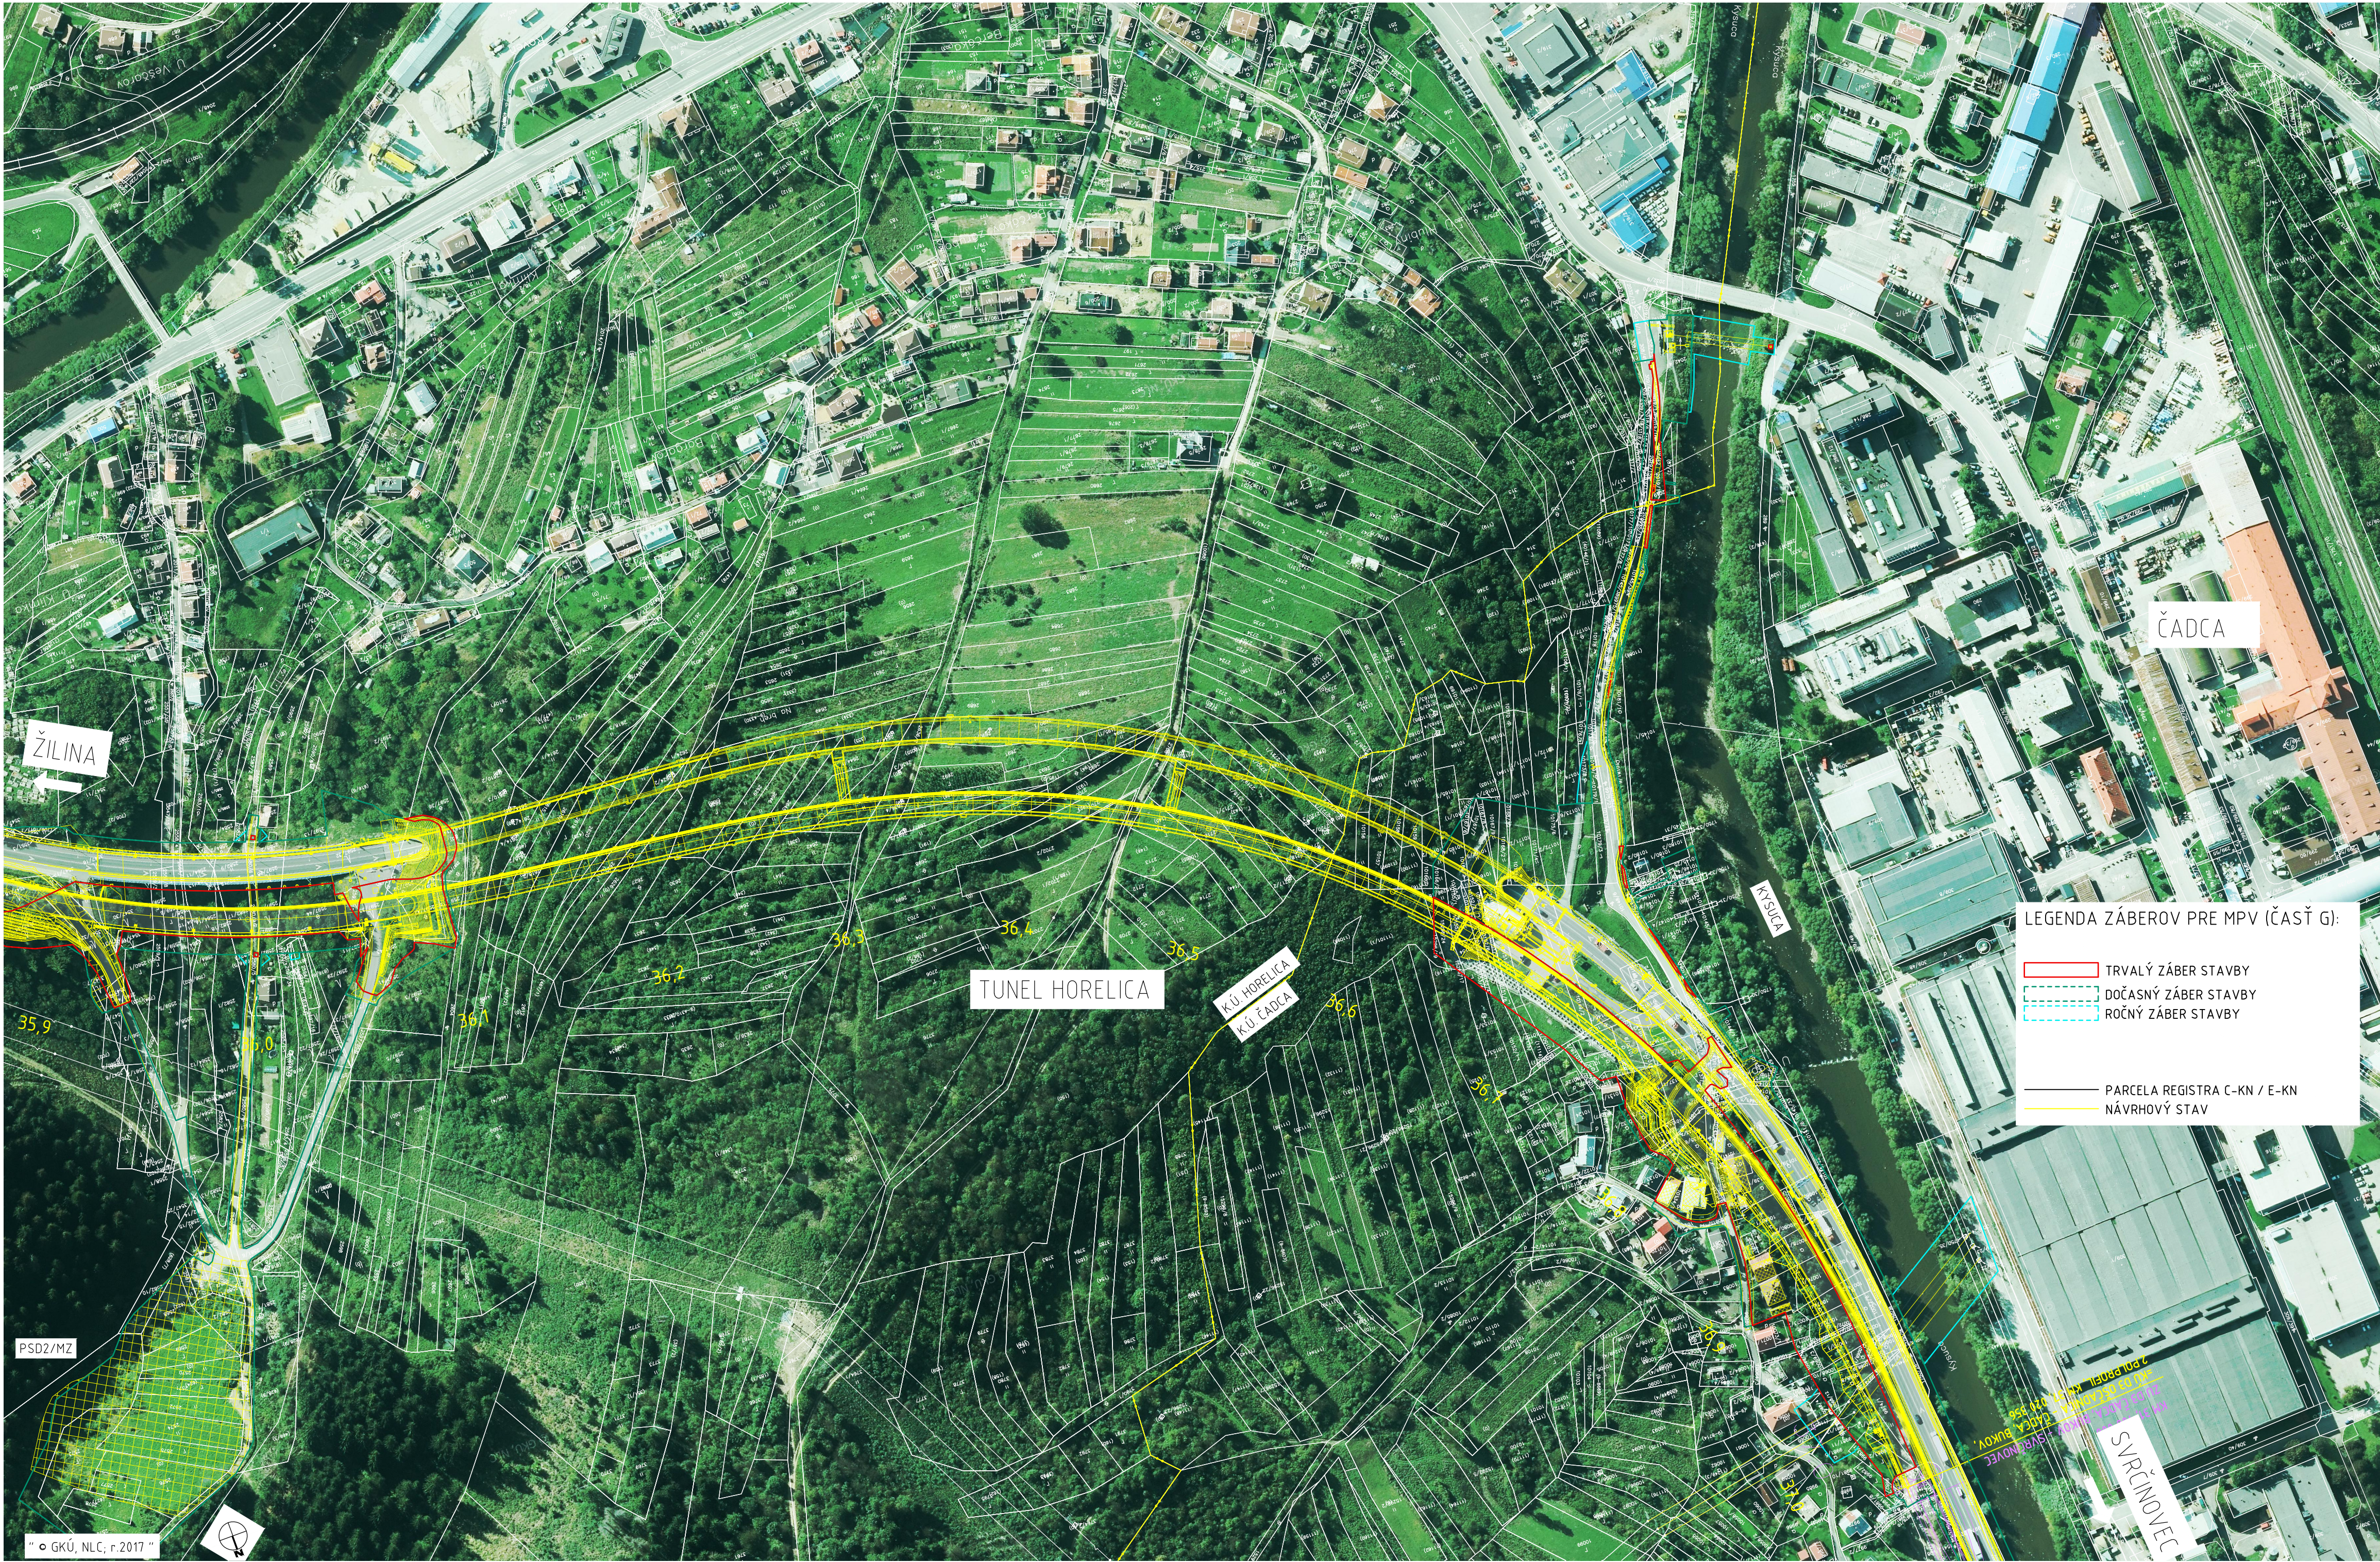


LEGENDA ZÁBEROV PRE MPV (ČASŤ G):

- TRVALÝ ZÁBER STAVBY
- DOČASNÝ ZÁBER STAVBY
- ROČNÝ ZÁBER STAVBY
- PARCELA REGISTRA C-KN / E-KN
- NÁVRHOVÝ STAV

ZDRUŽENIE D3 OŠČADNICA - ČADCA, BUKOV
DOPRAVOPROJEKT
Basler & Hofmann

VEDÚCI ČLEN ZDRUŽENIA : DOPRAVOPROJEKT, a.s. BRATISLAVA, DIVÍZIA ZVOLEN

RADIATEĽ DIVÍZIE
Ing. Jaroslav GUOTH

HLINZ.PROJEKTU
Ing. Marián KOVÁČIK

Č. ZÁKAZKY
9019-00

KATASTRÁLNE ÚZEMIE: Horelica,			
SÚRADNICOVÝ SYSTÉM S – JTSK, REALIZÁCIA JTSK		VÝŠKOVÝ SYSTÉM Bpv	TRIEDA PRESNOSTI STN 73 0422
VYPRACOVAL Ing. Roman OČELÁK		ZODP.PROJEKTANT Ing. Marián KOVÁČIK	HLINZ.PROJEKTU Ing. Marián KOVÁČIK
KONTROLOVAL Ing. Marián KOVÁČIK		OKRES (OBVOD) STAVBY ČADCA	
OBJEDNÁVATEĽ: NÁRODNÁ DIAĽNIČNÁ SPOLOČNOSŤ a.s., DÚBRAVSKÁ CESTA 14, 841 04 BRATISLAVA			

DIAĽNICA D3
OŠČADNICA-ČADCA, BUKOV, 2.POLPROFIL

OBJEKT:

ORTOFOTOMAPA V KM 35,900 000 - 37,020 356

Basler & Hofmann
Slovakia s.r.o. *Konzultační inženýři*
Pavlovská 13, SK-811 03 Bratislava
T 02 5949 0470, F 02 5949 0490
www.baslerhofmann.sk

STUPEŇ DSP	FORMÁT 8 A4
DÁTUM 10.2020	Č. ZÁKAZKY SK1138.00
MIERKA 1:2000	Č. ARCH. SK1138.00
Č. VÝKRESU 3	Č. SÚPRAVY